
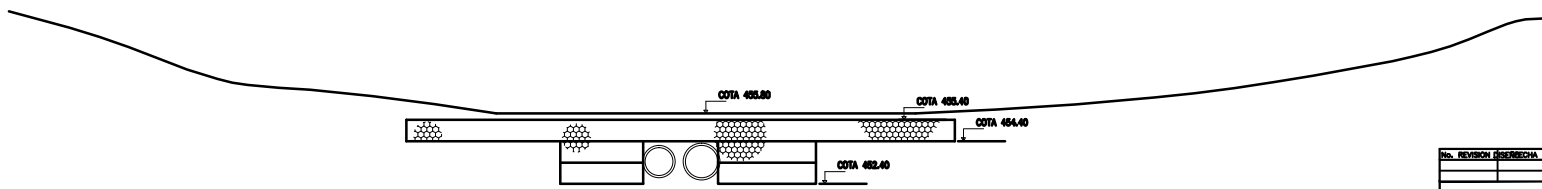


SECCION 1-1

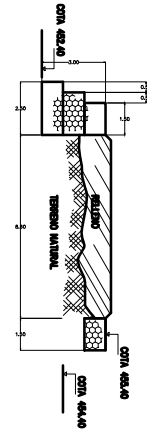

SECCION 2-2

No.	REVISION	FECHA	DESCRIPCION	AUTORIZACION
MINISTERIO DE AGRICULTURA STO. DGO. REPUBLICA DOMINICANA PROGRAMA DE DESARROLLO PRODUCTIVO Y COMPETITIVIDAD DE LA PROVINCIA DE SAN JUAN SUB-COMPONENTE 2.2 OPTIMIZACION DE LOS RECURSOS HIDRICOS RIBONALES CONSULTORIA NACIONAL IDENTIFICACION DE PUNTOS CRITICOS EN LOS CANALES DE RIEGO UBICACION: SAN JUAN DE LA MAGUANA, REP. DOM. PROYECTO: LATERAL 1 DEL J. J. PUELLO				
REHABILITACION DE CRUCE DE BERMA DEL LATERAL 1 CON ARROYO LORO			PLANTA Y SECCIONES	
SOMETIDO	ING. VILMA MARTIN SANCHEZ	DISEÑADO		
DISEÑADO		REVISADO		
CALCULADO		TOPOGRAFO		
REVISADO		REVISADO		
SINYO PARRAL, S.R.L.		SIC		
TEL: 4330 5977				