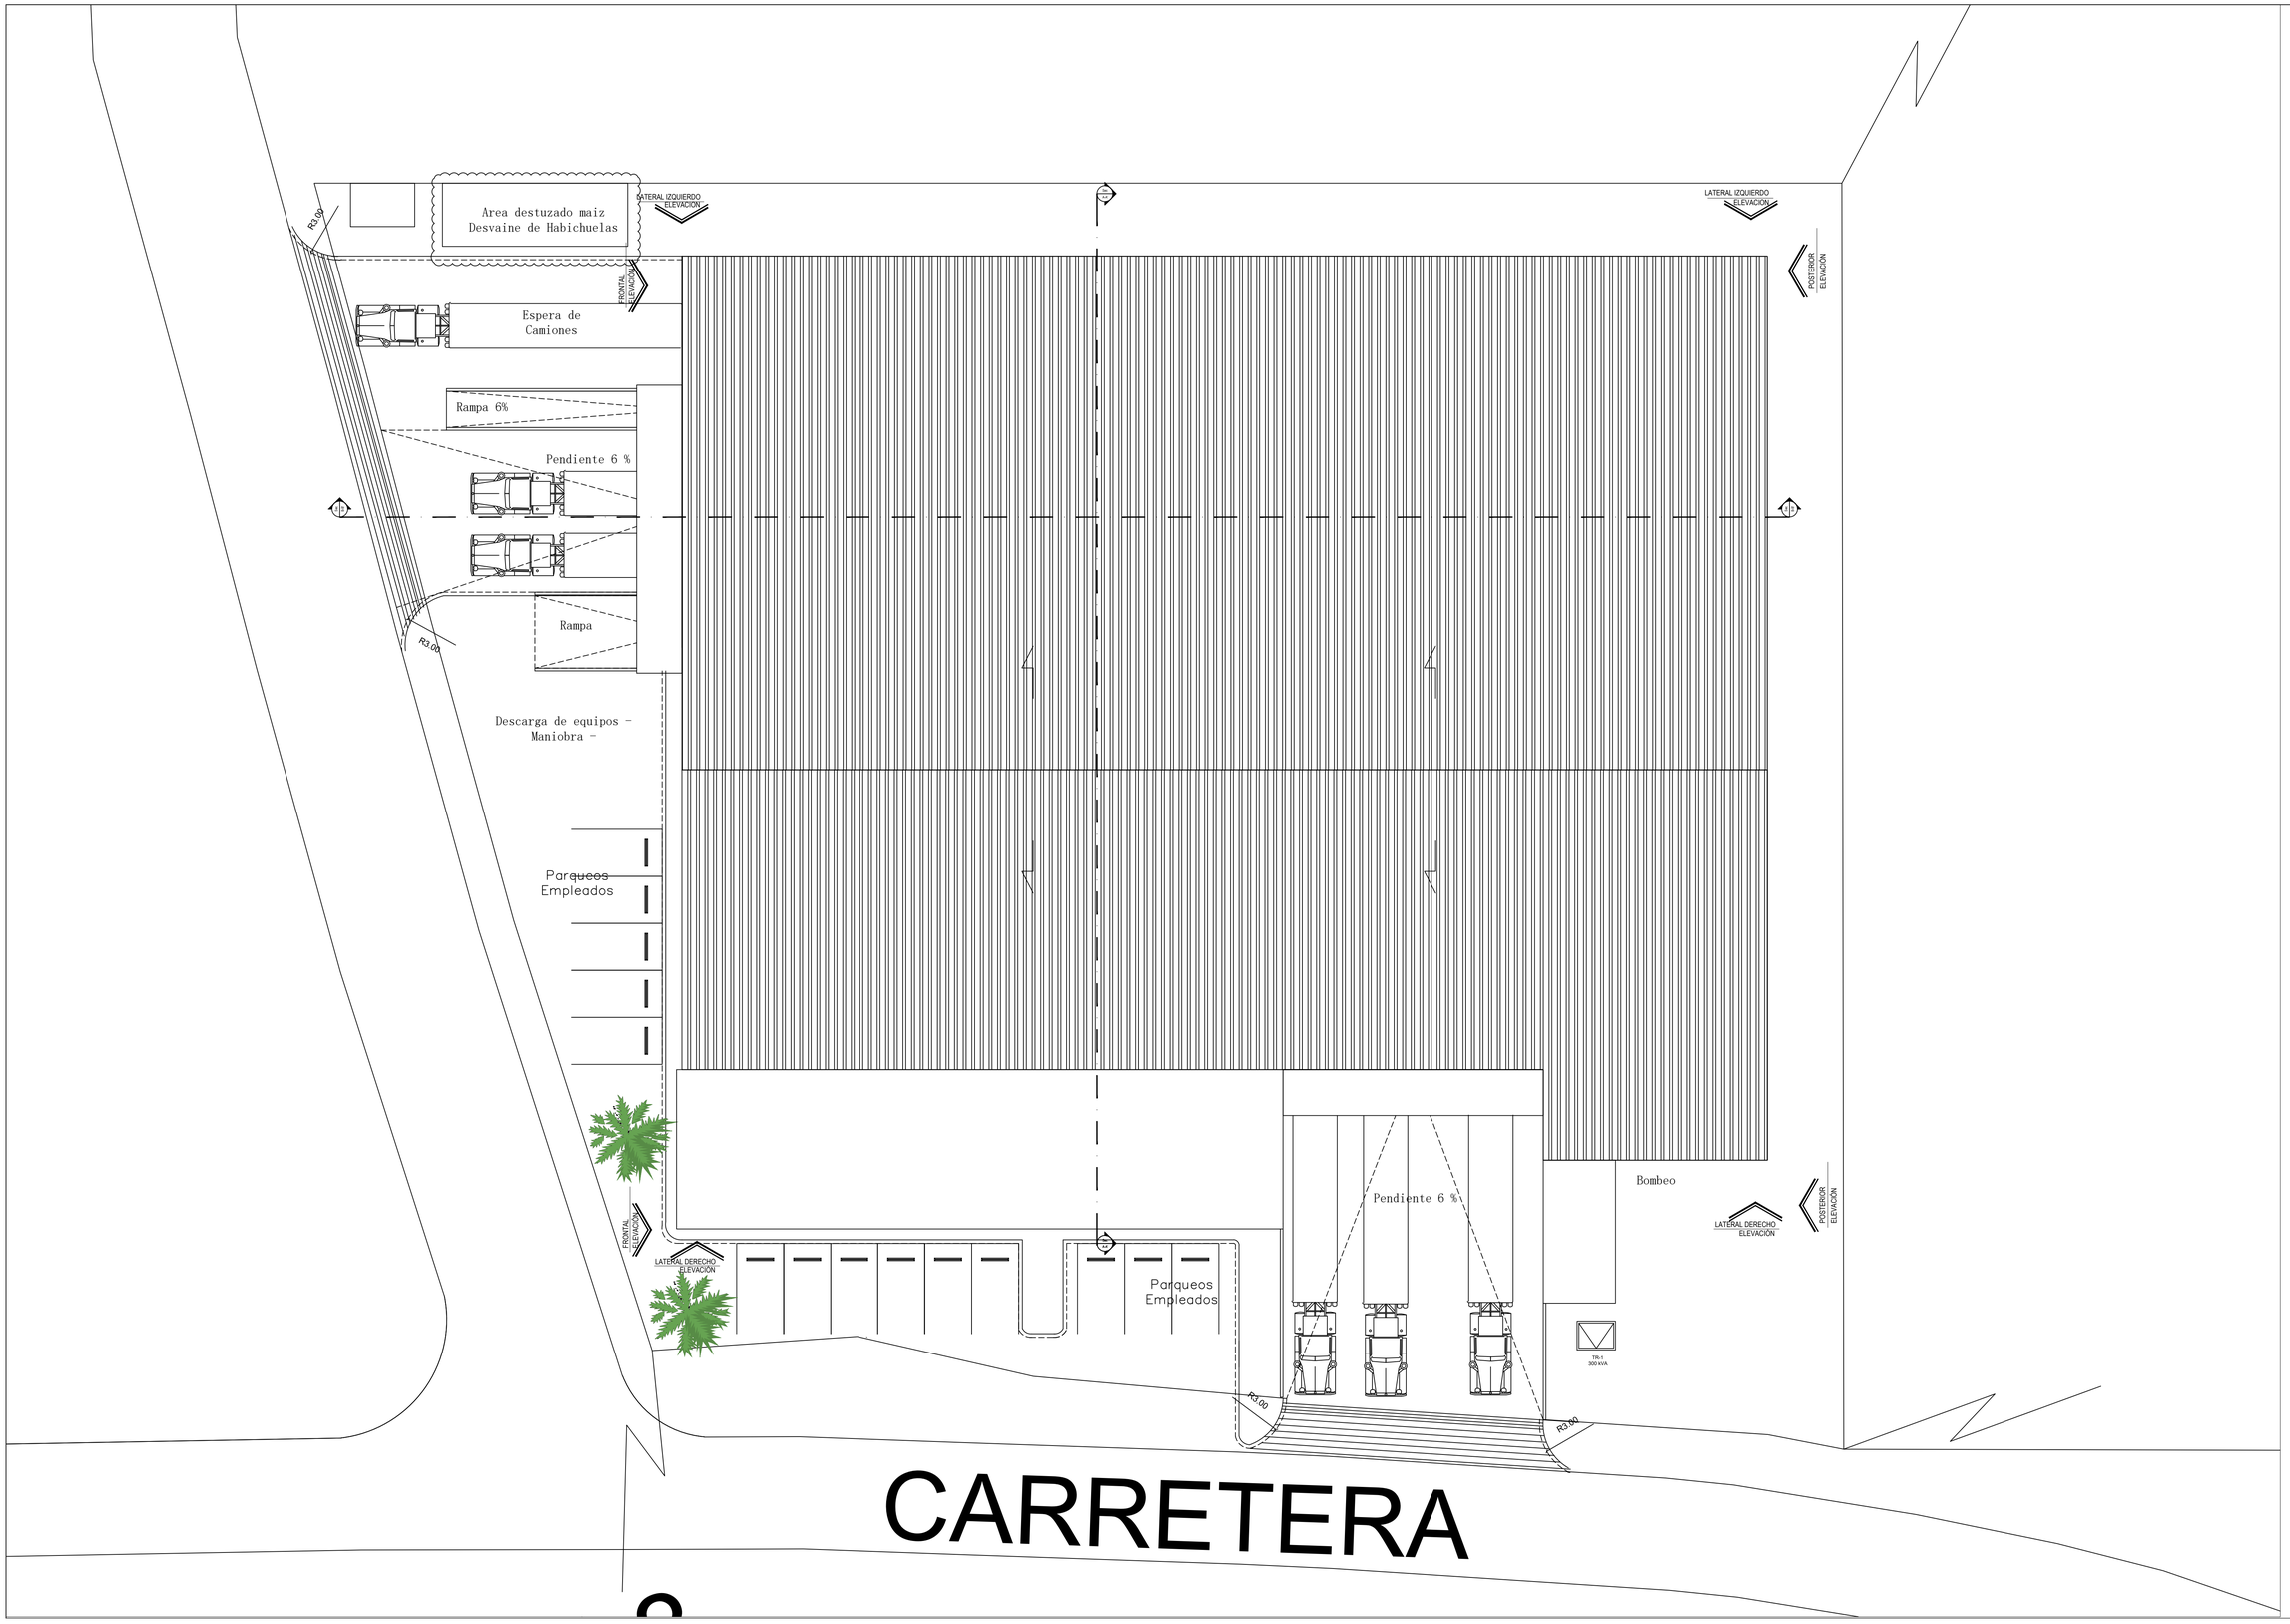

Arquitectos

UTM:
CÓDIGO POSTAL:
Vallejuelo, San Juan de Maguana

CENTRO DE SECADO VALLEJUELO
NAVE INDUSTRIAL

REVISIONES
Rev00____06.2017
Rev01____
Rev02____
Rev03____

Propietario:
Ministerio de Agricultura

Project Manager:
Jorge Toirac

Arquitecto:
Arq. Yary González Matos
Codia:24060

Diseño Estructural:
Ing. Niurkis Sibelis Gómez
Codia:16205

Diseño Eléctrico:
Ing. Víctor Báez
Codia:25177

Diseño Sanitario:
Ing. Lucas de Castro Pérez
Codia:14076

TODOS LOS DERECHOS RESERVADOS, QUEDA PROHIBIDO LA COPIA PARCIAL O TOTAL, DE ALGUNAS DE LAS PARTES DE ESTE PLANO, SIN PREVIA AUTORIZACIÓN DEL DISEÑADOR.

EL DISEÑADOR NO ES RESPONSABLE DE LA CONSTRUCCIÓN DE ESTE PROYECTO.

Nombre del Dibujo:

Planta de Techo

Dibujado por:
Arq. Yary González Matos
Arq. Arlina González Matos

Código Proyecto: 079
Fecha Emisión: 06.2017

NCSV

Pág.