



**Secciones**

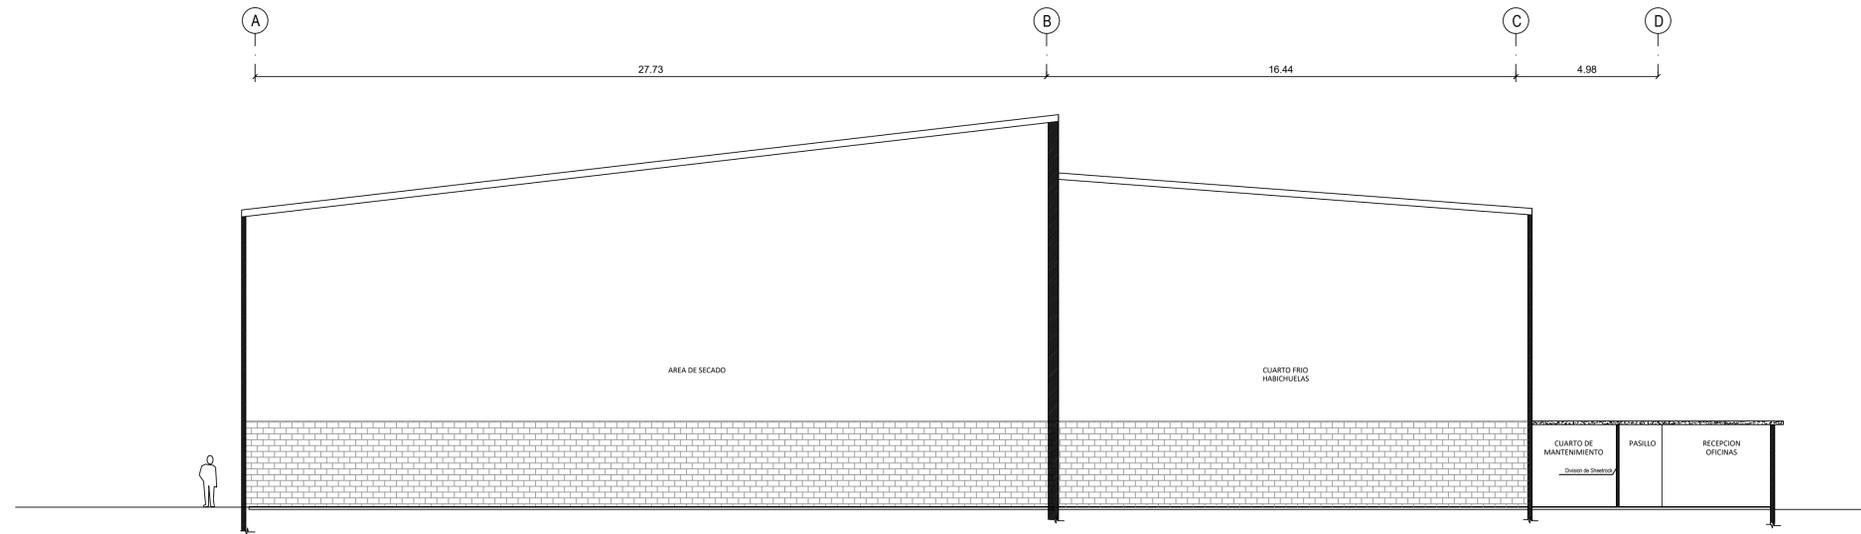

1 Seccion A-A'  
Escala. 1:75

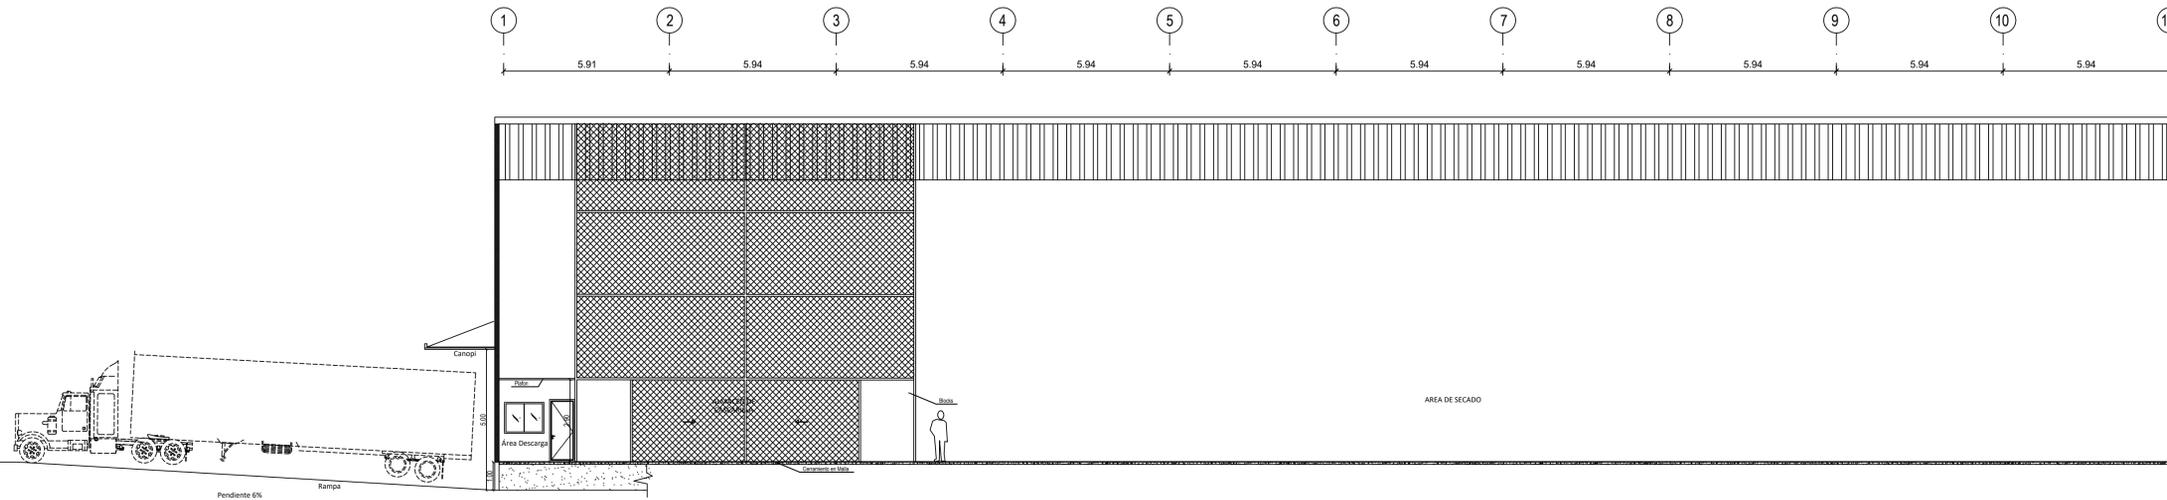

2 Seccion B-B'  
Escala. 1:75