


1 Elevación Frontal de Conjunto
Escala. 1:120

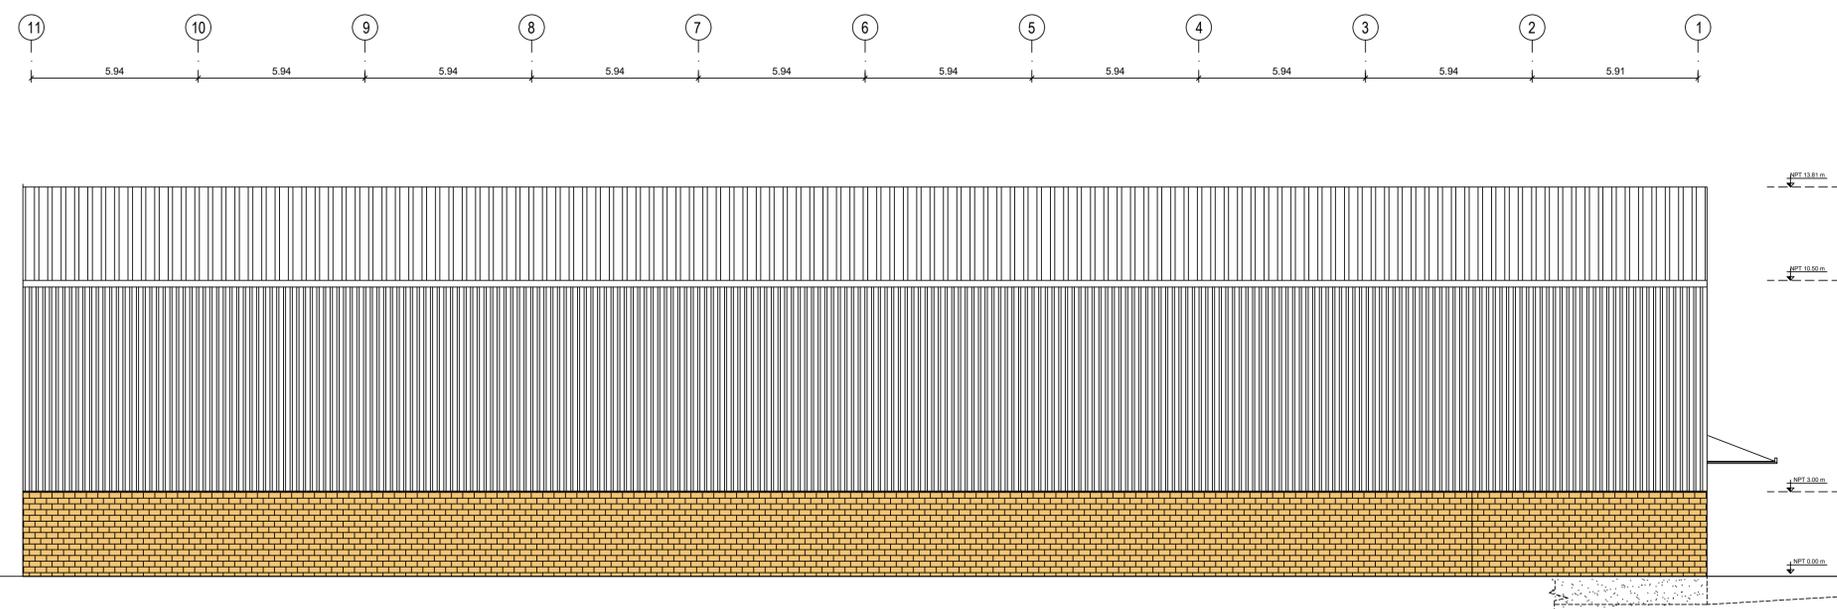

2 Elevación Lateral Izquierdo
Escala. 1:120