


1 Elevación Posterior
Escala. 1:120

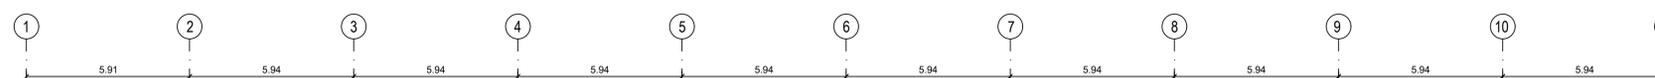

2 Elevación Lateral Derecho
Escala. 1:120