

MINISTERIO DE AGRICULTURA

DEPARTAMENTO DE INGENIERIA

LOCALIZACION



PLANTA DE UBICACION



FOTOS REGIONAL FACHADA FRONTAL
ESCALA 1:75

PLANTA DE CONJUNTO

INDICE

#.	REF.	TITULO DE LA HOJA	ESCALA
1/13	A1	PLANA DE BODILICON	1:75
2/13	A2	PLANA ARMADURA	1:75
3/13	A3	PLANA BARRERONDA	1:75
4/13	A4	PLANA ACERCAMIENTO PIEDA	1:75
5/13	A5	PLANA PLAFOND	1:75
6/13	A6	PLANA DE TECHOS	1:75
7/13	A7	PLANA DE MUROS A CONSTRUIR	1:75
8/13	A8	SECCIONES A-A, B-B, C-C	1:75
9/13	A9	ELEVACIONES	1:75
10/13	A10	PLANA DE COORDINO	1:75
11/13	A11	DETALLES DE BARRAS	1:75
12/13	A12	TABLA DE PUERTAS Y VENTANAS	1:75
13/13	A13	PLANO DE TRANSPORTACION	1:75

PLANOS ESTRUCTURALES

#.	REF.	TITULO DE LA HOJA	ESCALA
1/3	E1	EMPERIACIONES GENERALES	1:75
2/3	E2	DETALLES ENCOFRADO	1:75
3/3	E3	DETALLES ENCOFRADO	1:75


PLANOS SANITARIOS

#.	REF.	TITULO DE LA HOJA	ESCALA
1/6	S1	PLANO SANEAMIENTO AGUA POTABLE	1:75
2/6	S2	PLANO SANEAMIENTO AGUAS RESIDUALES	1:75
3/6	S3	PLANO SANEAMIENTO AGUAS PLUVIALES	1:75
4/6	S4	DETALLES GENERALES	1:75
5/6	S5	DETALLES GENERALES PLANA DE TRAZAMIENTO	1:75
6/6	S6	SENERCHOS	1:75


PLANOS ELECTRICOS

#.	REF.	TITULO DE LA HOJA	ESCALA
1/4	E1.1	PLANO TABLA ELECTRICOS	1:75
2/4	E1.2	PLANO ILUMINACION	1:75
3/4	E1.3	PLANA BARRERONDA EXTERIOR	1:75
4/4	E1.4	SENERCHOS UNIFORME	1:75

**PROYECTO: Direccion Regional Agropecuaria Noroeste, Mao
MINISTERIO DE AGRICULTURA**

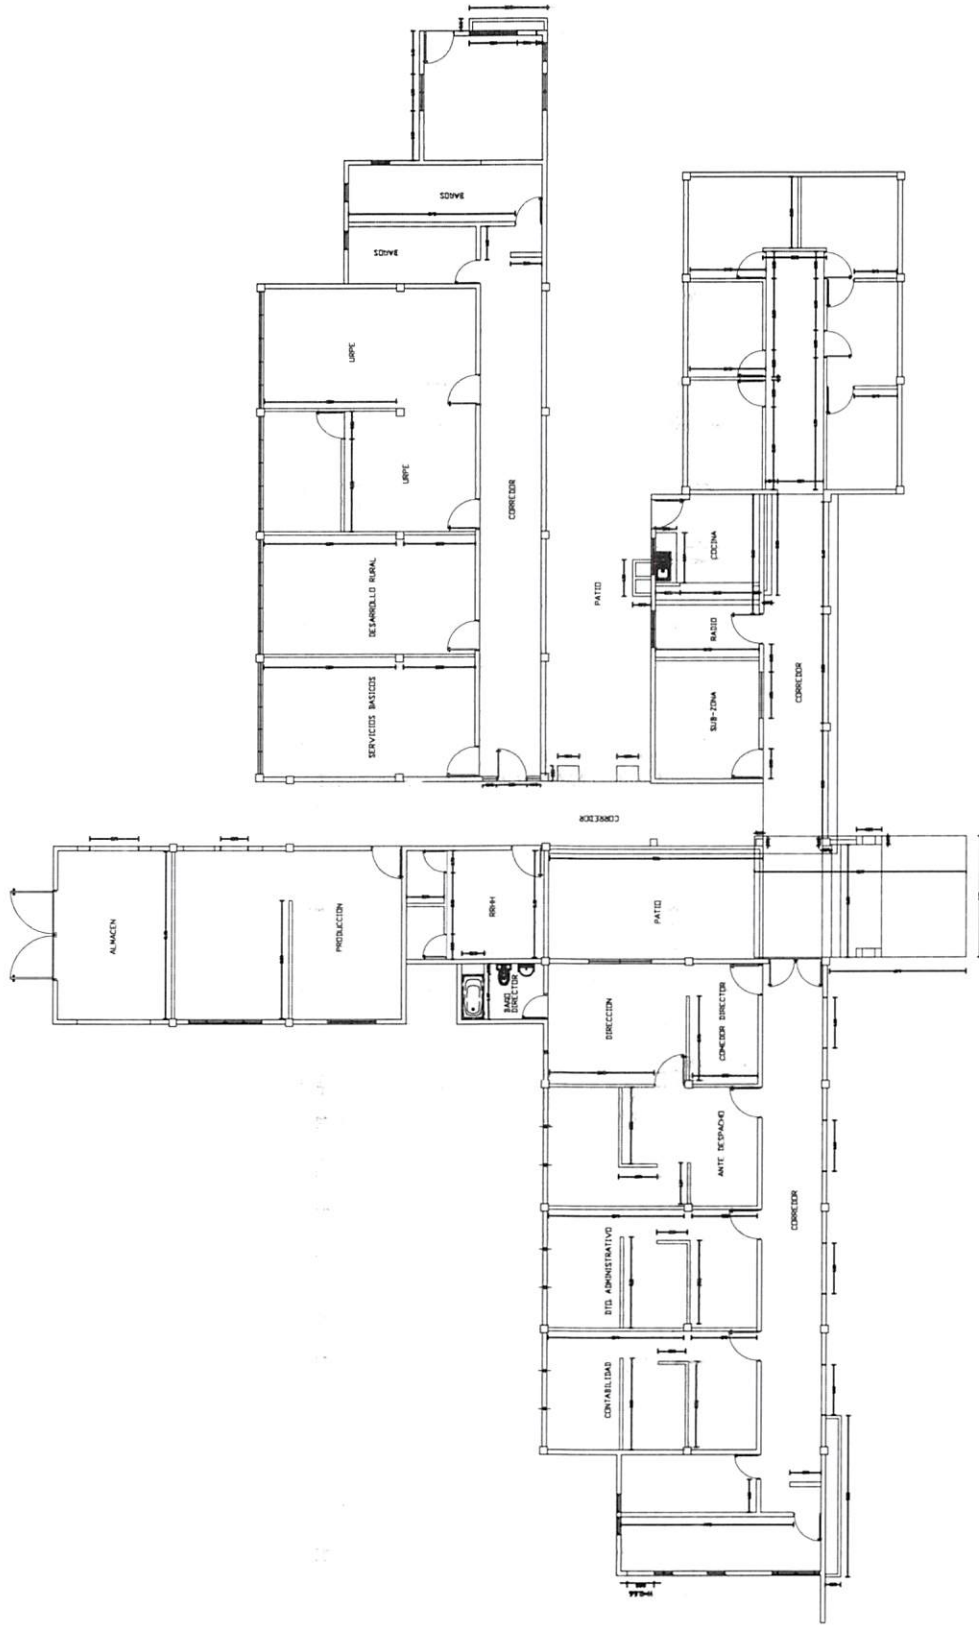


1 PLANTA DEMOLICION
A-1 ESC. 1:75


 DEPARTAMENTO DE INGENIERIA -MARD-	
CONTRACCIONES: 07/2019	DIVISION: DISEÑO DE ARQUITECTURA MARD
ESCALA: 1:75	SERVICIO: SERVICIO ESPECIALIZADO
FECHA: 01/13	SERVICIO: SERVICIO ESPECIALIZADO
REF. CAD: A-01	DIVISION: DISEÑO DE ARQUITECTURA MARD PLANTA DEMOLICION

SECTOR:	DEPARTAMENTO DE INGENIERIA
FECHA:	07/2016
PROYECTO:	CONSTRUCCION DE EDIFICIO ADMINISTRATIVO
ESCALA:	1:75
PROYECTISTA:	INGENIERO EN INGENIERIA CIVIL
PROYECTO:	CONSTRUCCION DE EDIFICIO ADMINISTRATIVO
FECHA:	02/13
PROYECTISTA:	INGENIERO EN INGENIERIA CIVIL
PROYECTO:	CONSTRUCCION DE EDIFICIO ADMINISTRATIVO
FECHA:	02/13
PROYECTISTA:	INGENIERO EN INGENIERIA CIVIL

Paredes nuevas en sheetrock
 Paredes nuevas en block
 Divisiones Existentes

1 PLANTA AMUEBLADA
 A-2 / ESC. 1:75

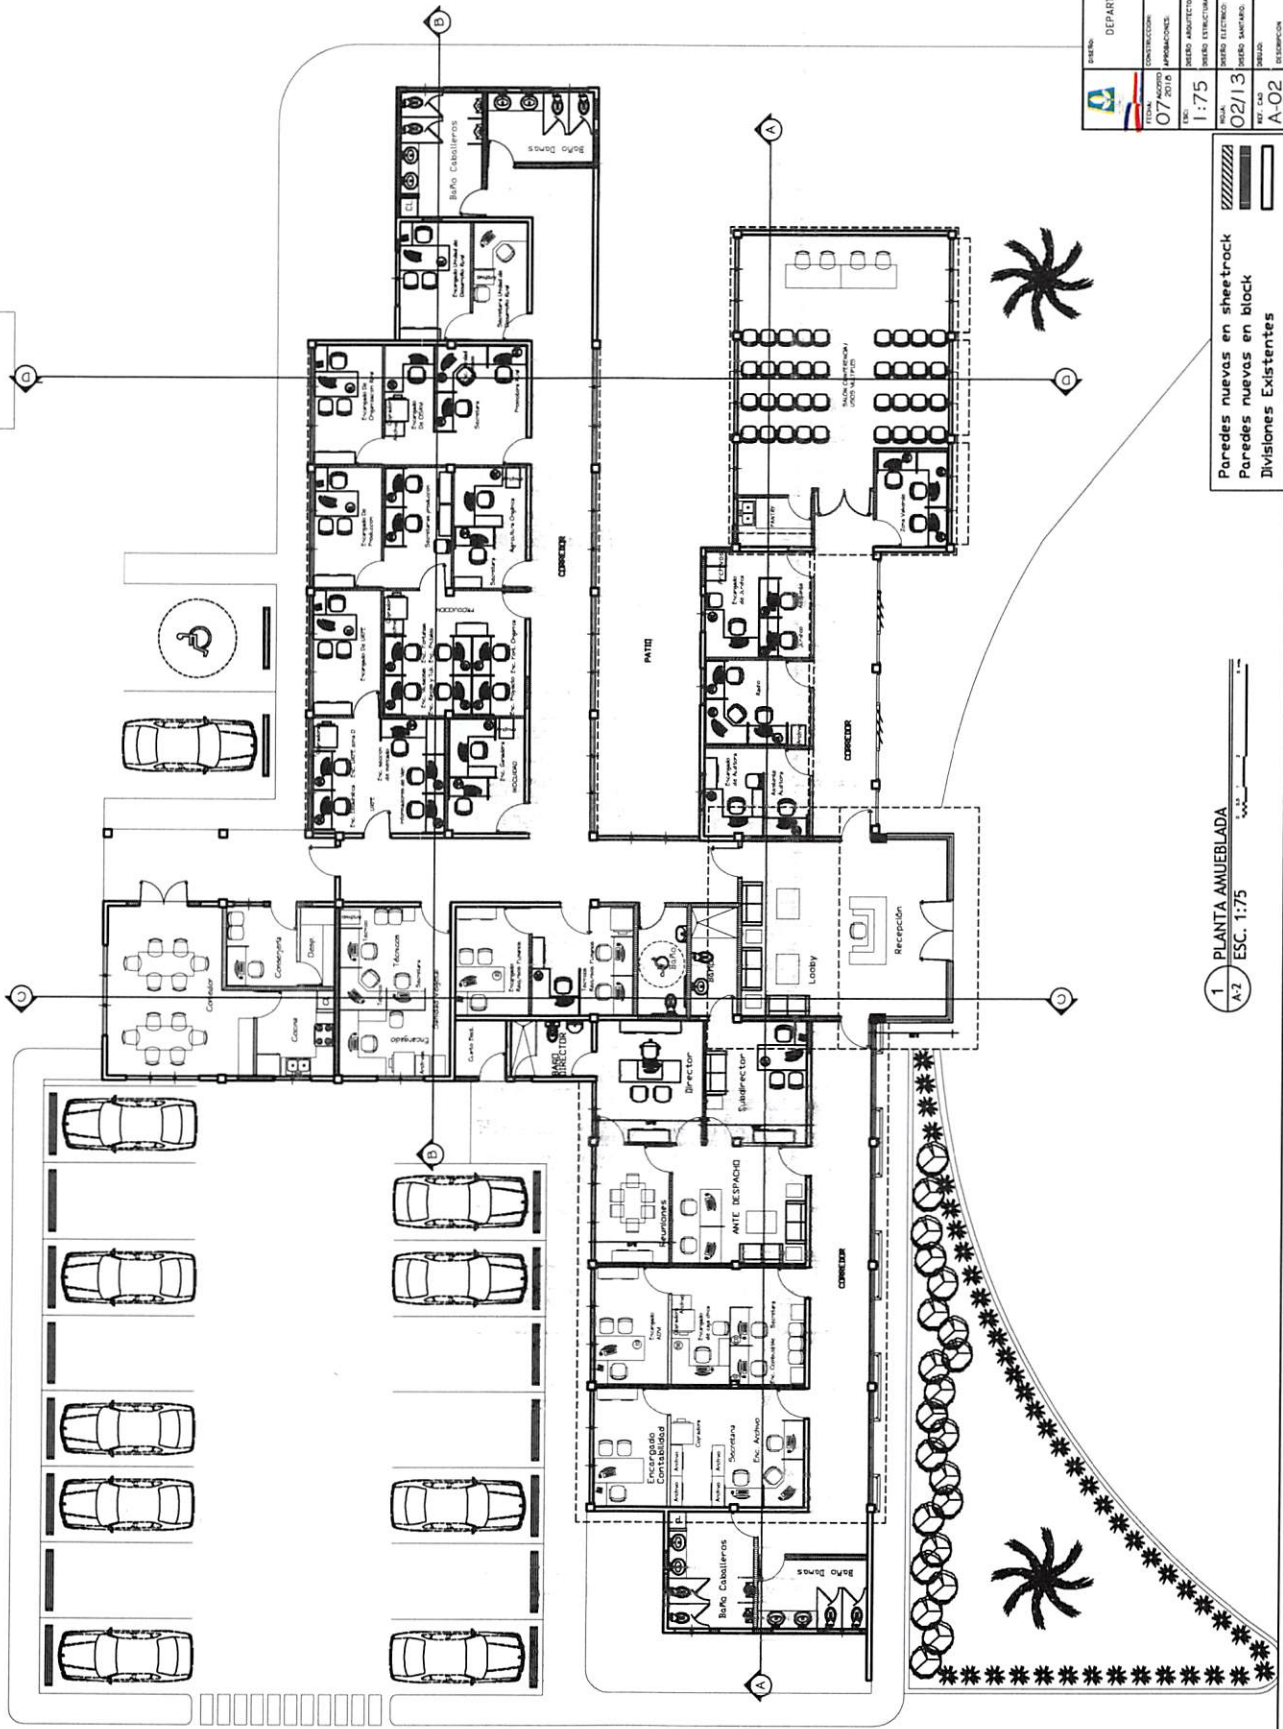

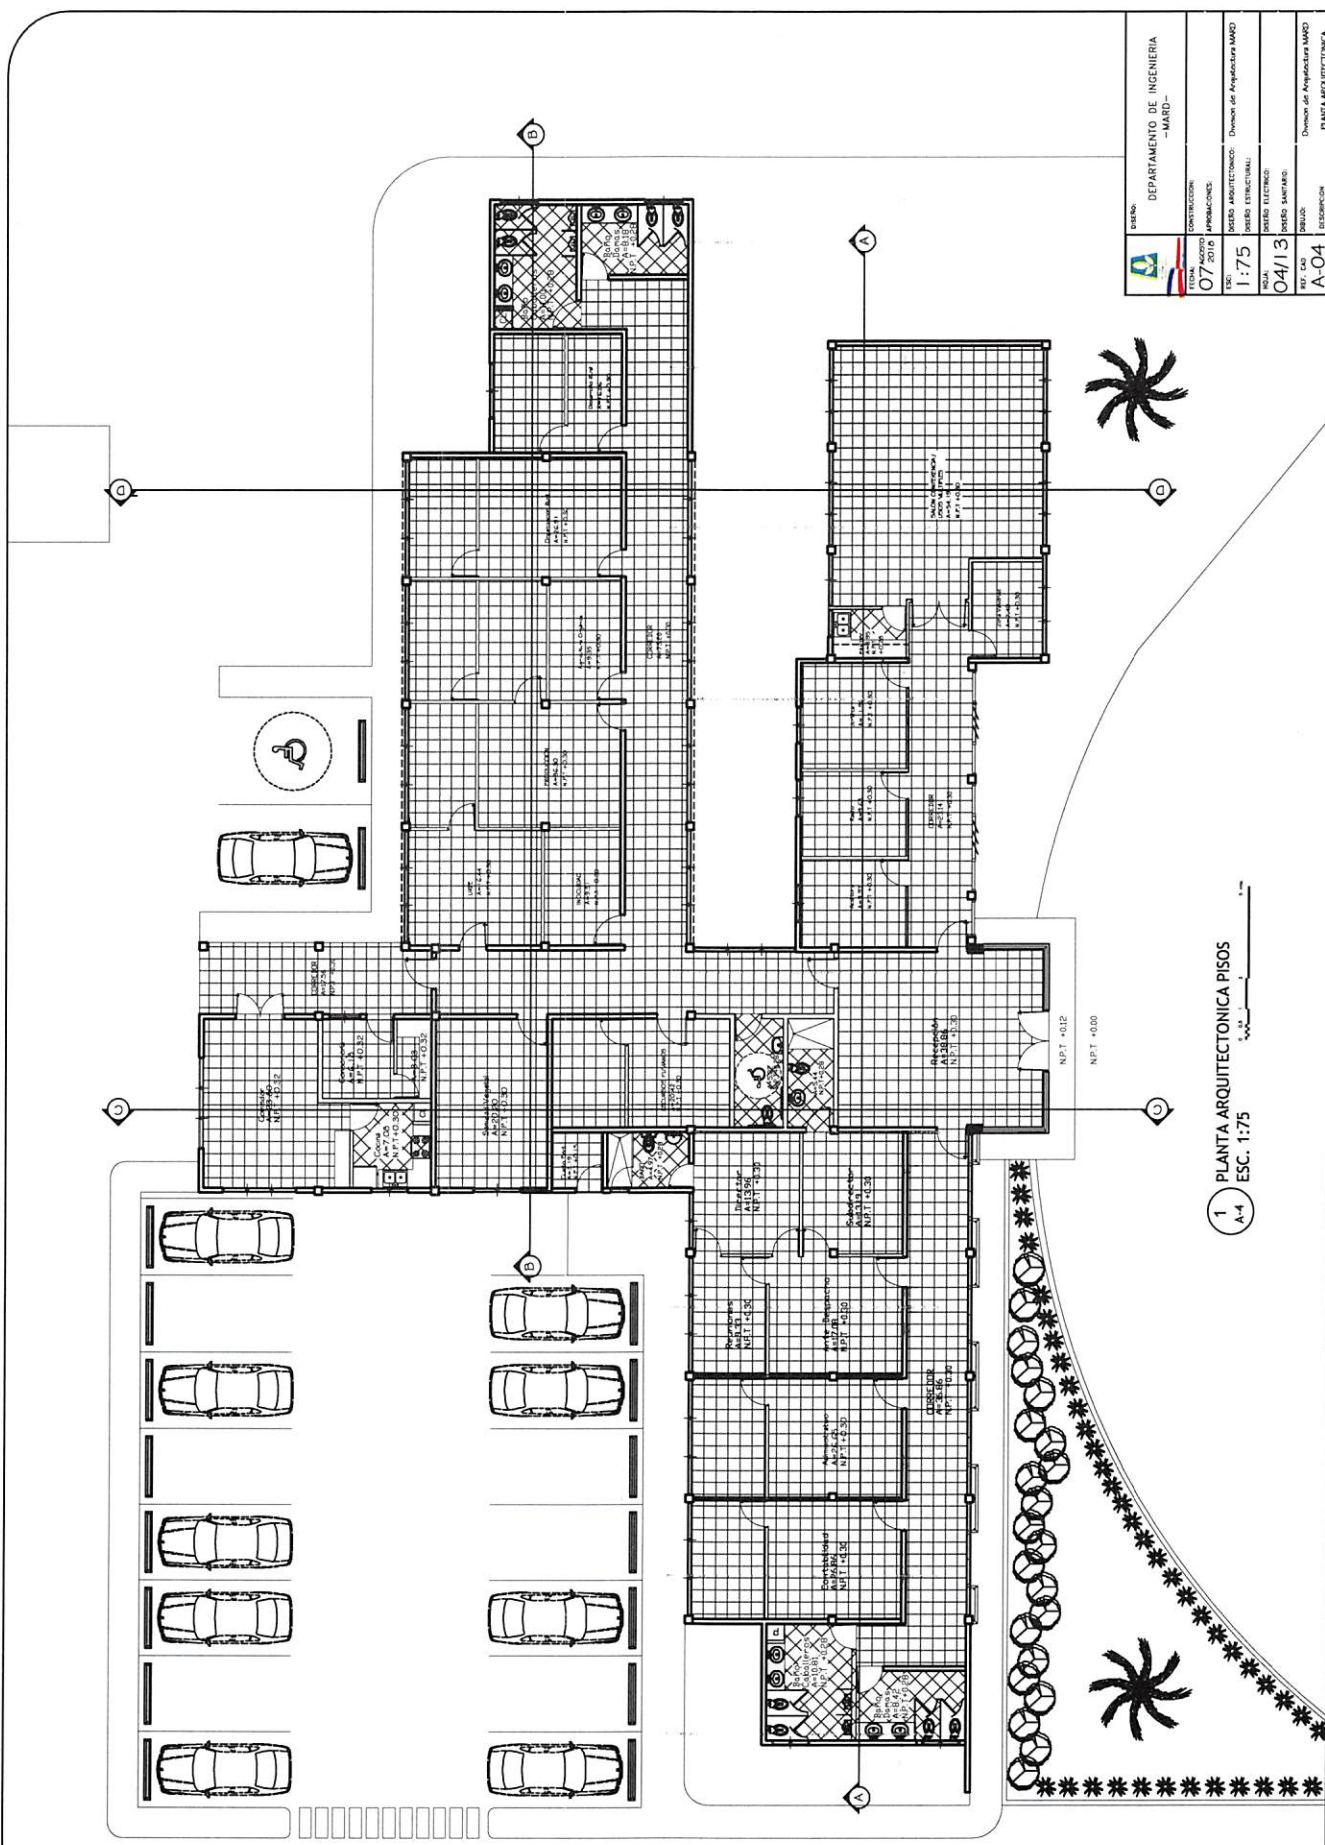


	DEPARTAMENTO DE INGENIERIA -MARD-
FECHA: 07/08/2019	CONTINUACION:
ESC: 1:75	SERIE ARQUITECTONICA: DISEÑOS DE ARQUITECTURA MARD
04/13	SERIE FUNCIONAL:
	SERIE TIENEEN:
	SERIE SANITARIO:
	DESENHO: Dominio de Arquitectura MARD
	REG. CAR:
	RESERVA: PLANIA ARQUITECTONICA


1 PLANTA ARQUITECTONICA PISOS
A-4 ESC. 1:75




ORGANISMO:	DEPARTAMENTO DE INGENIERIA
PROYECTO:	GRAND
FECHA:	07/2018
ESCALA:	1:75
PROYECTANTE:	INGENIERO ELECTRICISTA
PROYECTO:	05/13
PROYECTANTE:	INGENIERO ELECTRICISTA
PROYECTO:	A-05
PROYECTANTE:	PLANTA PLAFOND

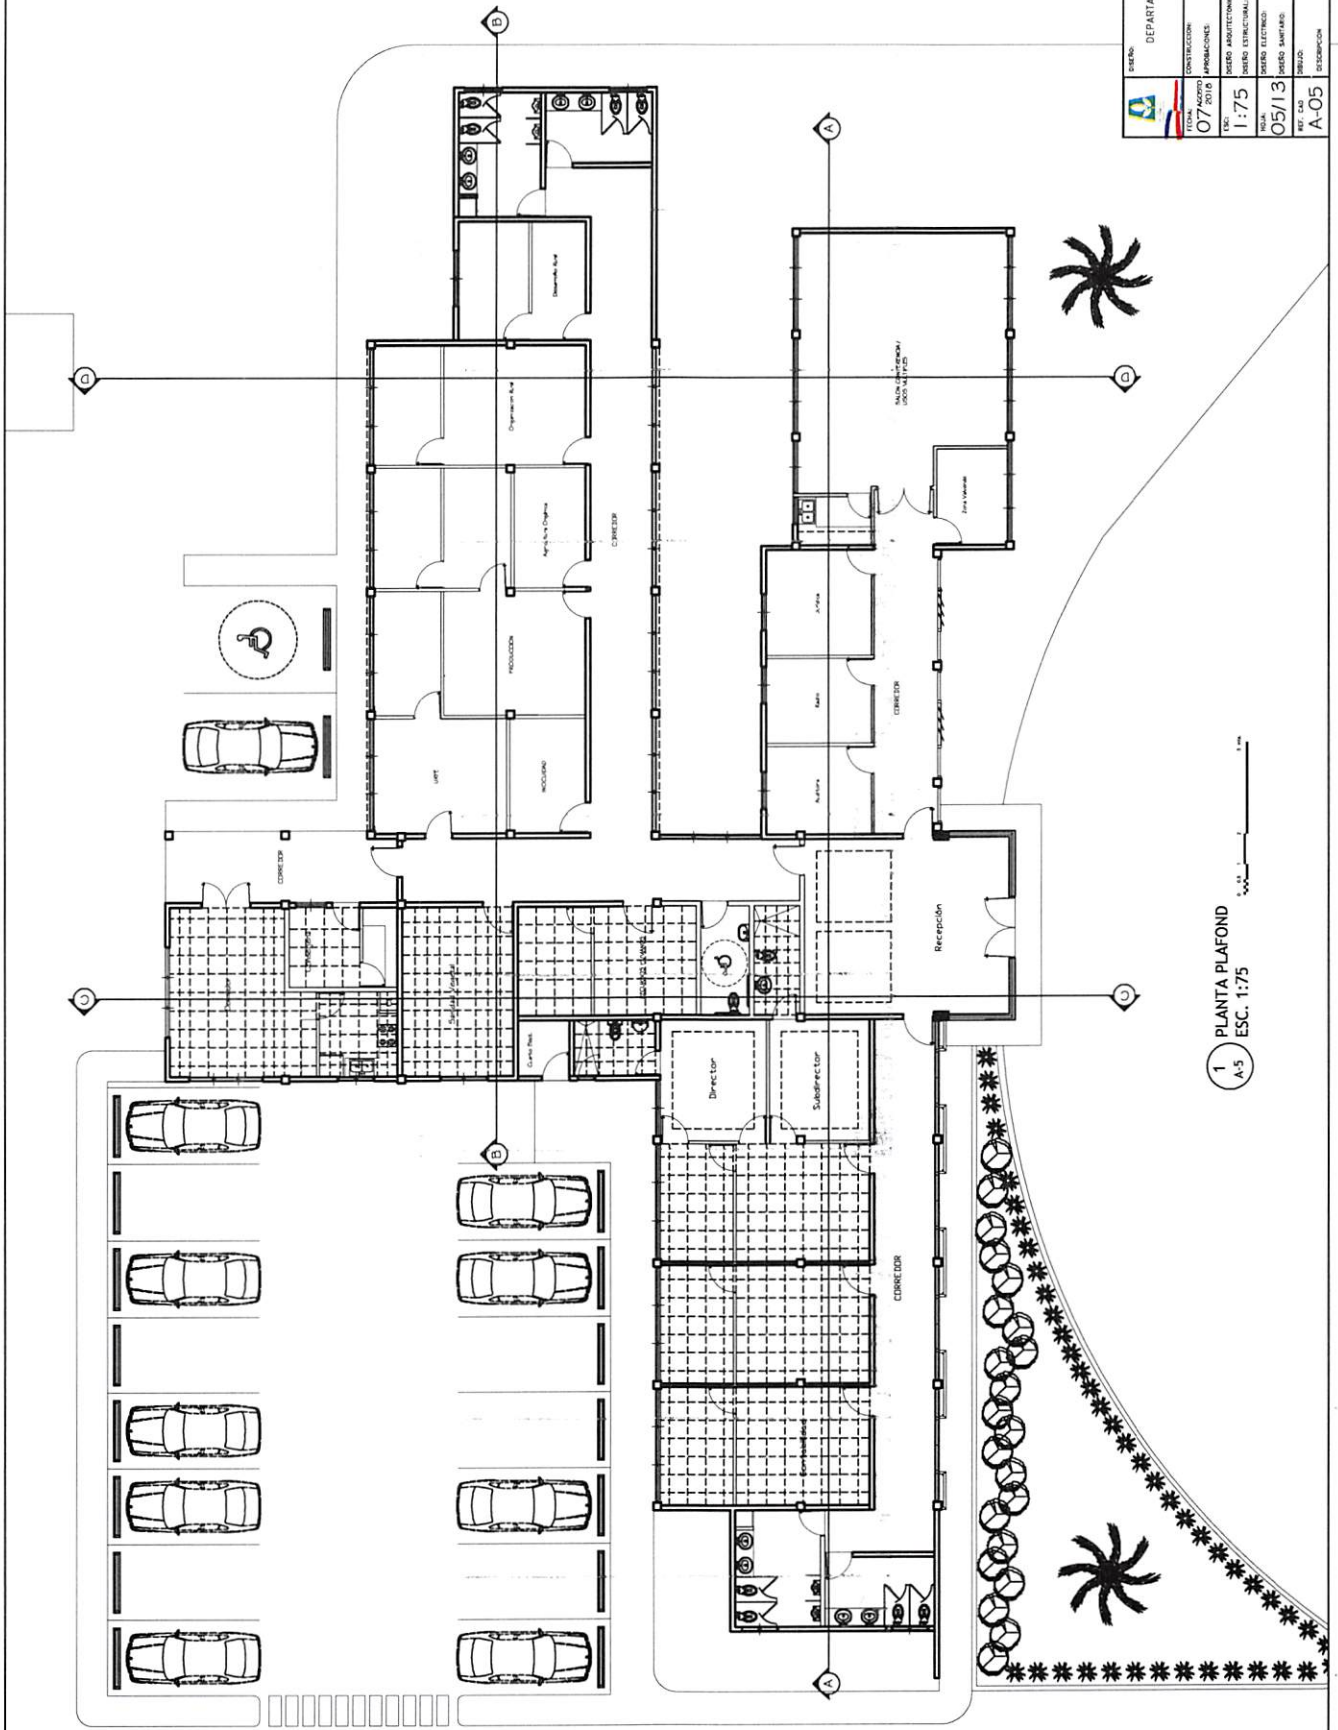


1 PLANTA PLAFOND
A-5 ESC. 1:75


	DEPARTAMENTO DE INGENIERIA -MARD-	
	CONTRATACION: 07	PROYECTO: MANTENIMIENTOS
ESCALA: 1:75	FECHA: 06/13	PROYECTISTA: INGENIERO SANJUAN
PROYECTO: A-06	FECHA: 06/13	PROYECTISTA: INGENIERO SANJUAN
PLANTA DE TECHOS		

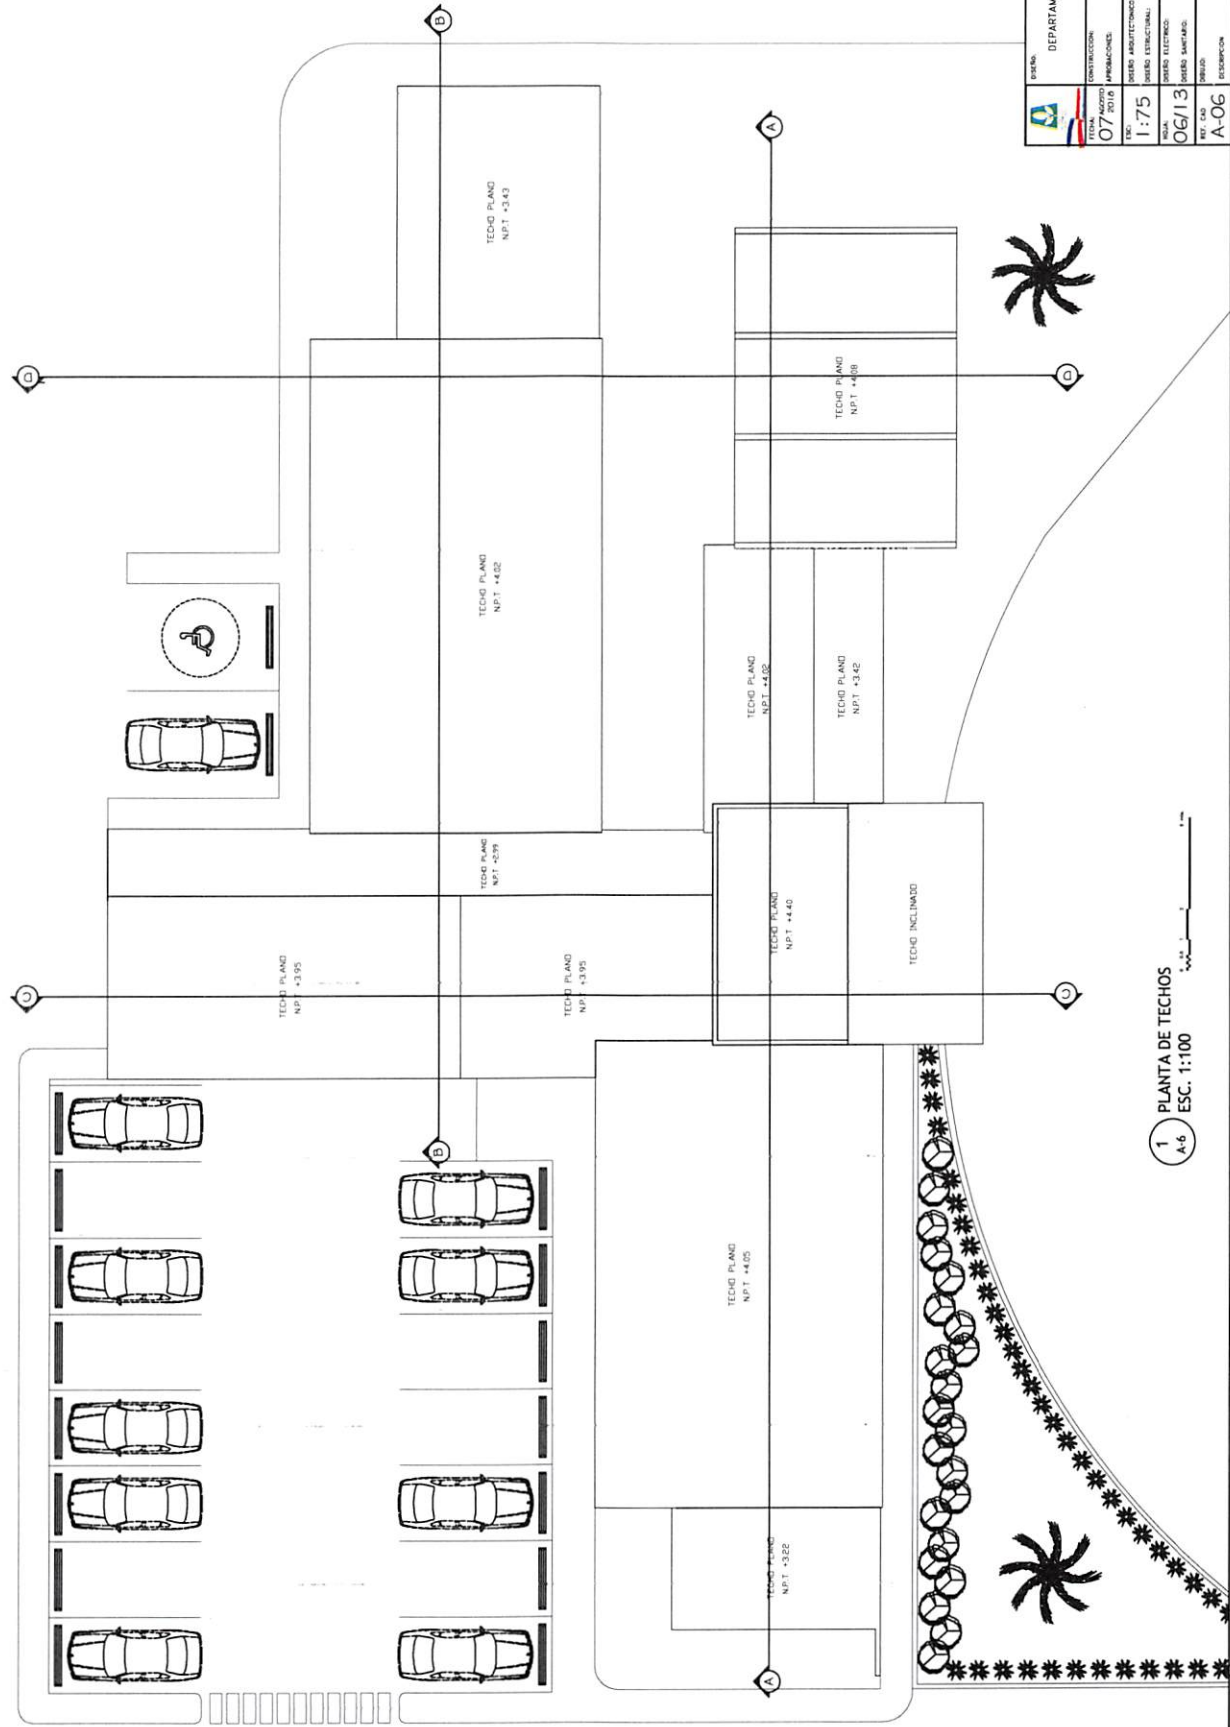


1 PLANTA DE TECHOS
A-6 ESC. 1:100

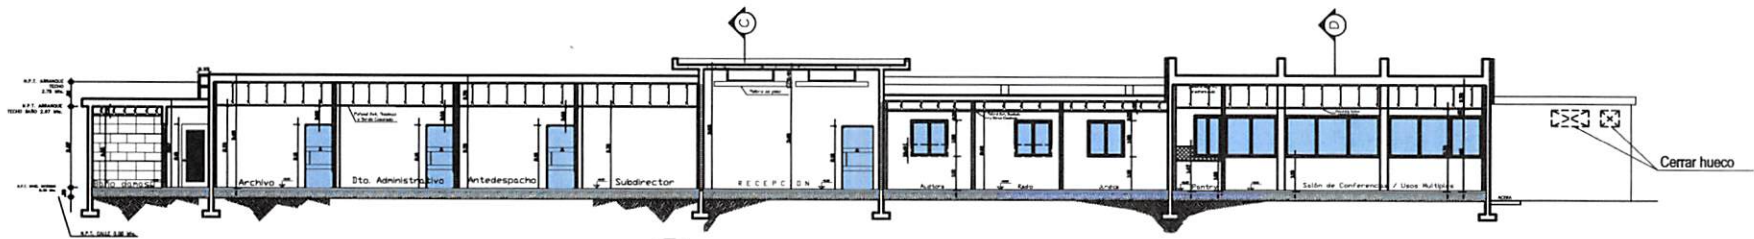


1 SECCION A-A
A-B ESC. 1:100

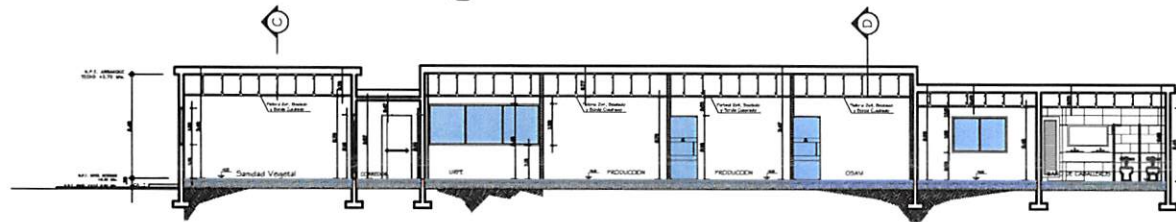


2 SECCION B-B
A-B ESC. 1:100


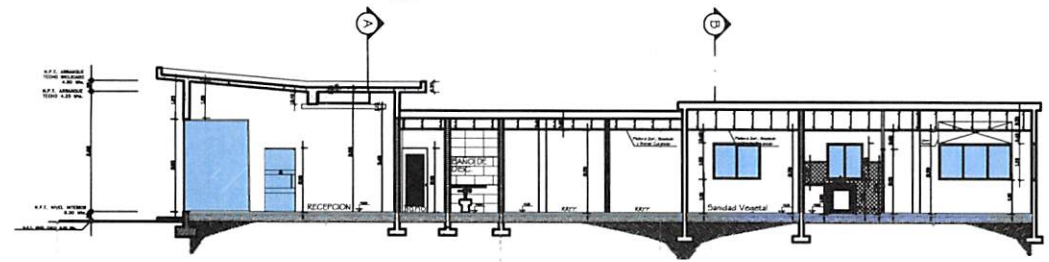


3 SECCION C-C
A-B ESC. 1:100

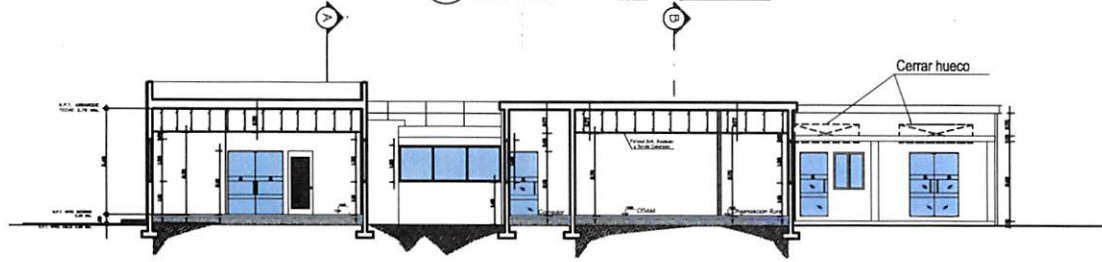


4 SECCION D-D
A-B ESC. 1:75


 DISEÑO: DEPARTAMENTO DE INGENIERIA -MARD-	
FECHA: 07 AÑO: 2018	CONSTRUCCION: APROBACIONES:
ESC: 1:75	DISEÑO ARQUITECTÓNICO: División de Arquitectura MARD DISEÑO ESTRUCTURAL:
FECHA: 08/13	DISEÑO ELECTRICO: DISEÑO SANITARIO:
REF. CAD: A-08	DISEÑO: División de Arquitectura MARD DESCRIPCION: SECCIONES

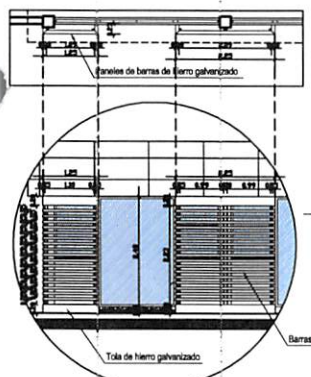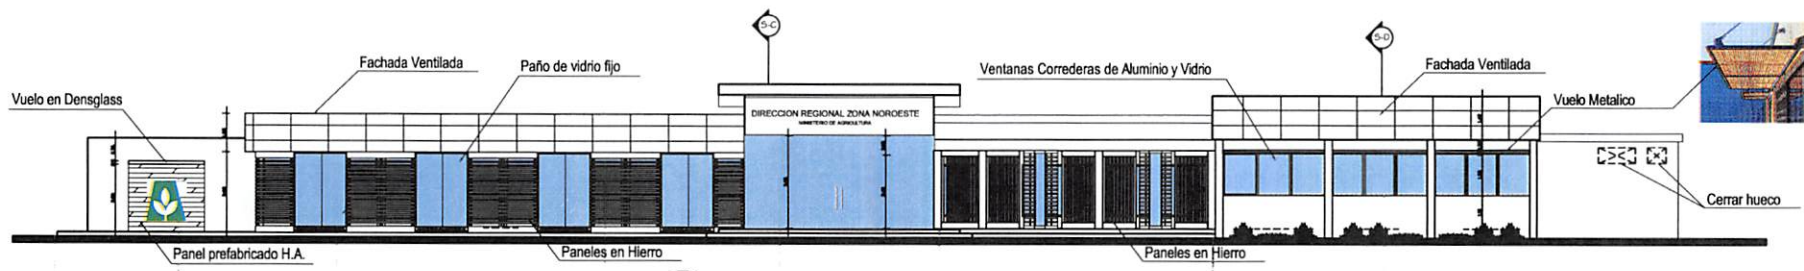

1 ELEVACION FRONTAL
ESC. 1:75

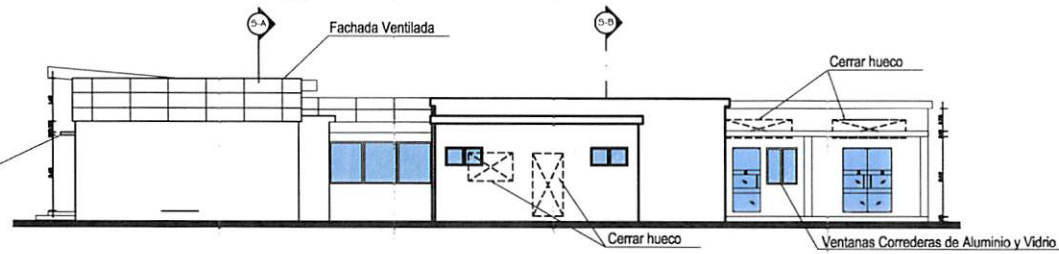


2 ELEVACION LATERAL DERECHA
ESC. 1:75

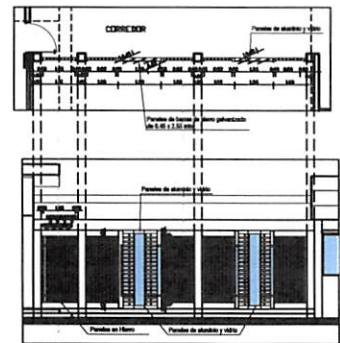


6 DETALLE EN ELEVACION FRONTAL
ESC. 1:100

4 DETALLE EN ELEVACION FRONTAL
ESC. 1:100

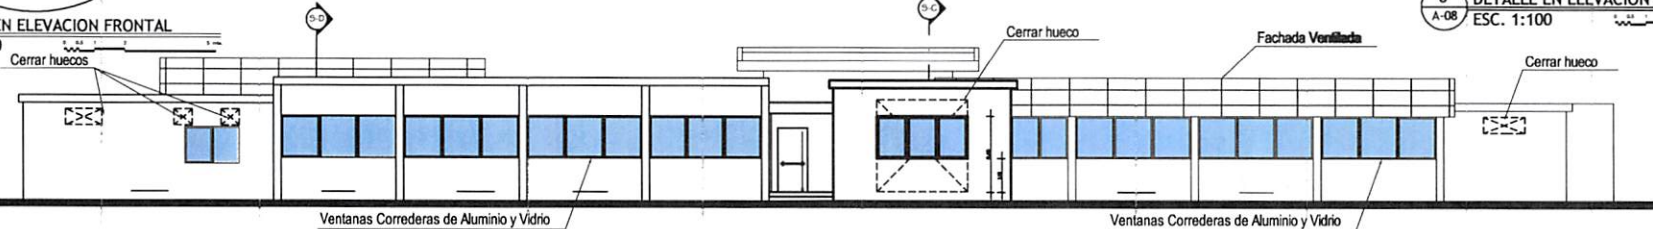

3 ELEVACION POSTERIOR
ESC. 1:75

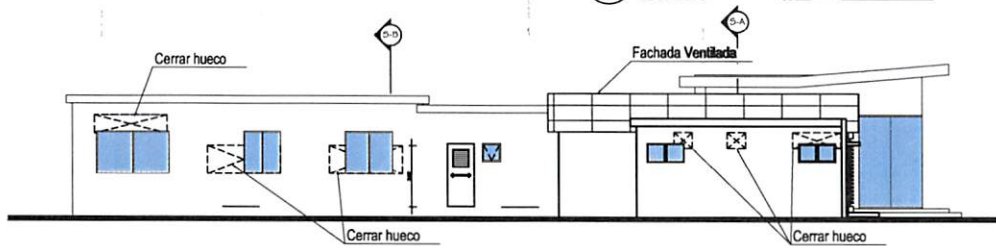


4 ELEVACION LATERAL IZQUIERDA
ESC. 1:75




Imagen Corresponde a encerramiento en hierro en fachada frontal


	DISEÑO		DEPARTAMENTO DE INGENIERIA -MARD-
	FECHA: 07 AGOSTO 2016	CONSTRUCCION	
ESC: 1:75	APROBACIONES	DISEÑO ARQUITECTONICO	Division de Arquitectura MARD
NOIA: 09/13	DISEÑO ELECTRICIDAD	DISEÑO ESTRUCTURAL	
REF. CAD	DISEÑO SANITARIO	DISEÑO ELECTRICIDAD	
A-09	DISEÑO	DISEÑO SANITARIO	
	DISEÑO	DISEÑO	Division de Arquitectura MARD
	DISEÑO	DISEÑO	ELEVACIONES

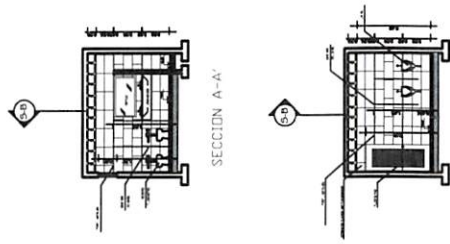


PLANTA BAÑO DE MINUSVALIDOS
ESC. 1:75

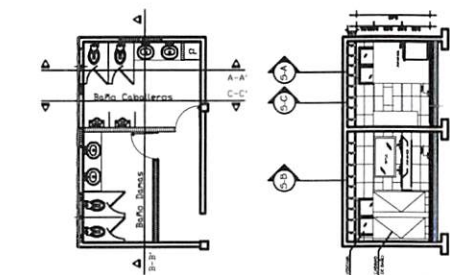

PLANTA BAÑO DIRECTOR
ESC. 1:75

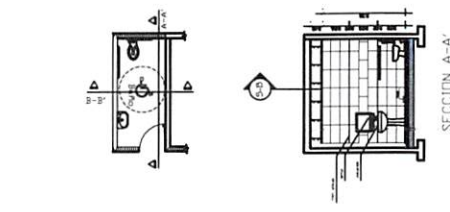

PLANTA BAÑOS PUBLICOS
ESC. 1:75

 DEPARTAMENTO DE INGENIERIA - MARU -	CONTRAESTRUCTURAS 07/2018	TITULO 07/2018
	DISEÑO ARQUITECTÓNICO: División de Arquitectura MARU DISEÑO ESTRUCTURAL: DISEÑO ELÉCTRICO: DISEÑO SANITARIO: DISEÑO DE APARCAMIENTO MARU	DISEÑO ARQUITECTÓNICO: División de Arquitectura MARU DISEÑO ESTRUCTURAL: DISEÑO ELÉCTRICO: DISEÑO SANITARIO: DISEÑO DE APARCAMIENTO MARU
ESCALA: A-11		

 DEPARTAMENTO DE INGENIERIA -MABD-	FORMA	07
	PROYECTO	0216
	INFORMACIONES	
	FECHA	1:75
	DISEÑO ARQUITECTÓNICO	División de Arquitectura MABD
	DISEÑO ELECTRICAL	
SEÑAL SANITARIO		
NO. CAD.	12113	
TABLA DE PUERTAS Y VENTANAS		
DISCIPLINA	A-12	
FECHA		

1 PLANTA TABLA DE PUERTAS Y VENTANAS ESC. 1:75




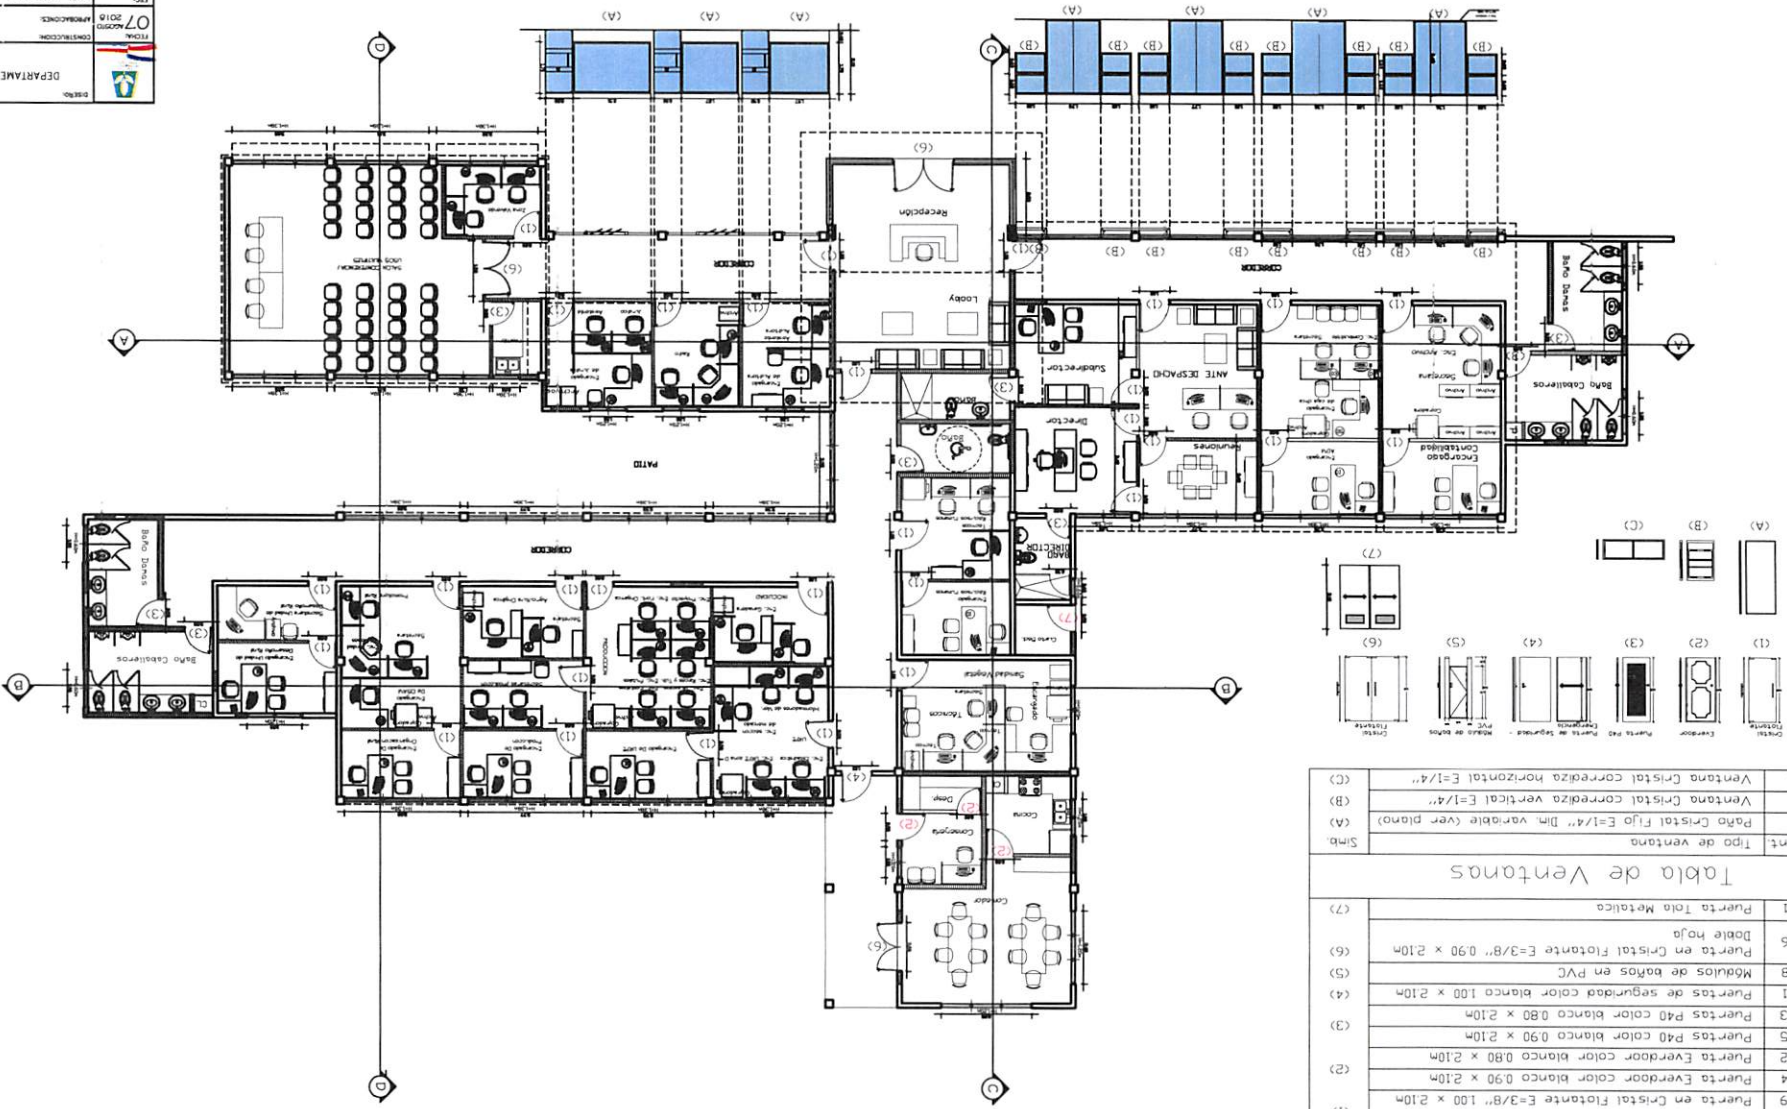


Tabla de Puertas	
Simb.	Cant.
(1)	21 Puerta en Cristal Flotante E=3/8" 100 x 210m
(2)	04 Puerta Everdoor color blanco 0.90 x 2.10m
(3)	02 Puerta Everdoor color blanco 0.80 x 2.10m
(4)	05 Puertas P40 color blanco 0.90 x 2.10m
(5)	03 Puertas P40 color blanco 0.80 x 2.10m
(6)	01 Puertas de seguridad color blanco 1.00 x 2.10m
(7)	Módulos de baños en PVC
(8)	Puerta en Cristal Flotante E=3/8" 0.90 x 2.10m
(9)	06 Puerta Tola Metálica

Tabla de Ventanas	
Simb.	Cant.
(A)	Patio Cristal Fijo E=1/4" Dim. variable (ver plano)
(B)	Ventana Cristal corredera vertical E=1/4"
(C)	Ventana Cristal corredera horizontal E=1/4"

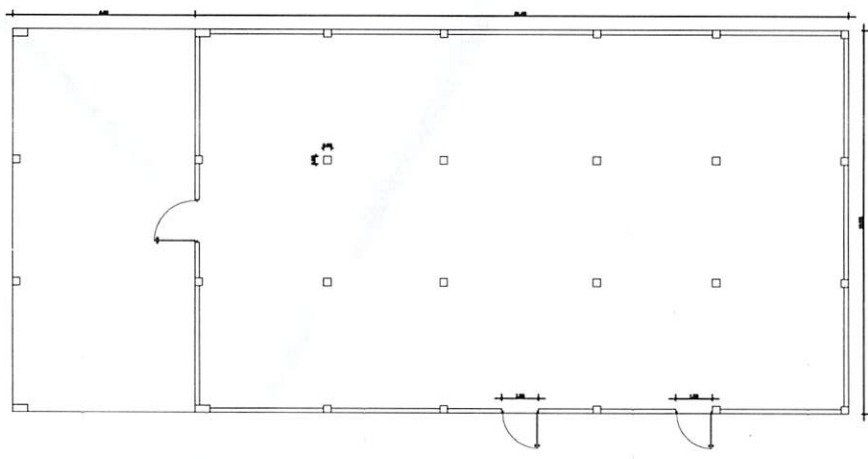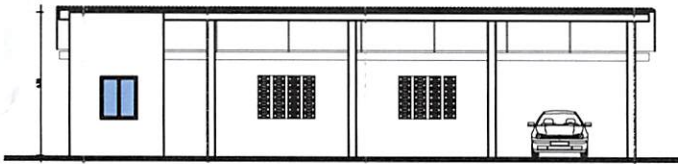


1
A-12
PLANTA Y ELEVACION ALMACEN EXISTENTE
ESC. 1:75

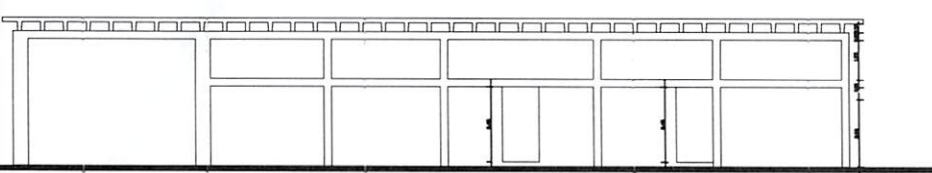


ELEVACION FRONTAL TALLER 2
ESC. 1:75




ELEVACION LATERAL IZQUIERDA TALLER 2
ESC. 1:75

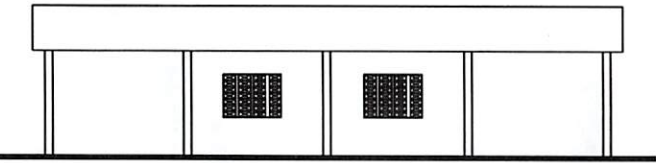


ELEVACION POSTERIOR TALLER 2
ESC. 1:75

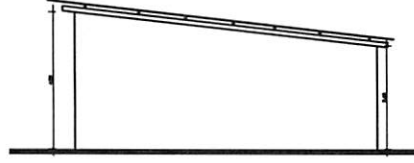


ELEVACION LATERAL DERECHA TALLER 2
ESC. 1:75

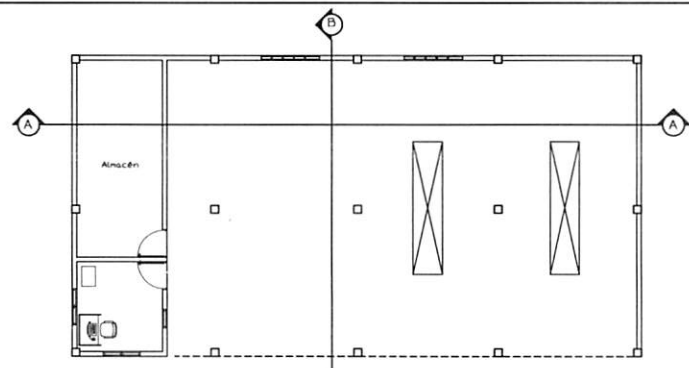

PLANTA EXISTENTE TALLER 2
ESC. 1:75

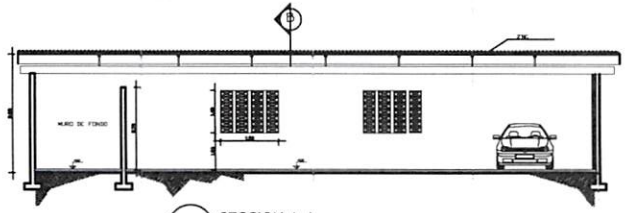

SECCION A-A
ESC. 1:100

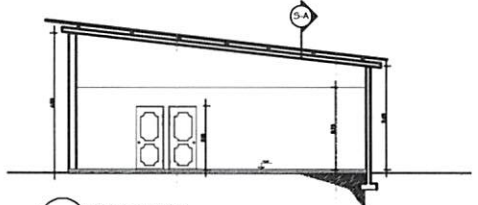

SECCION B-B
ESC. 1:75

 DEPARTAMENTO DE INGENIERIA -MARD-	
FECHA: 07 AGOSTO 2016	CONSTRUCCION: APROBACIONES:
ESCALA: 1:75	DISEÑO ARQUITECTONICO: <i>Daniela de Arquitectura MARD</i>
HOJA: 13/13	DISEÑO ESTRUCTURAL: DISEÑO ELECTRIC: DISEÑO SANITARIO:
REF. CAD: A-13	DIBUJO: <i>Daniela de Arquitectura MARD</i> DESCRIPCION: ALMACEN