


<i>Codigo</i>	<i>Descripcion</i>
AS-100	Planta de conjunto
AS-101	Planta de conjunto Dimensionada
AM-101	Planta amueblada 1er nivel
A-103	Planta de techo
A-401	Planta dimensionada 1er nivel
AE-201	Elevaciones
AE-202	Elevaciones
A-301	Secciones

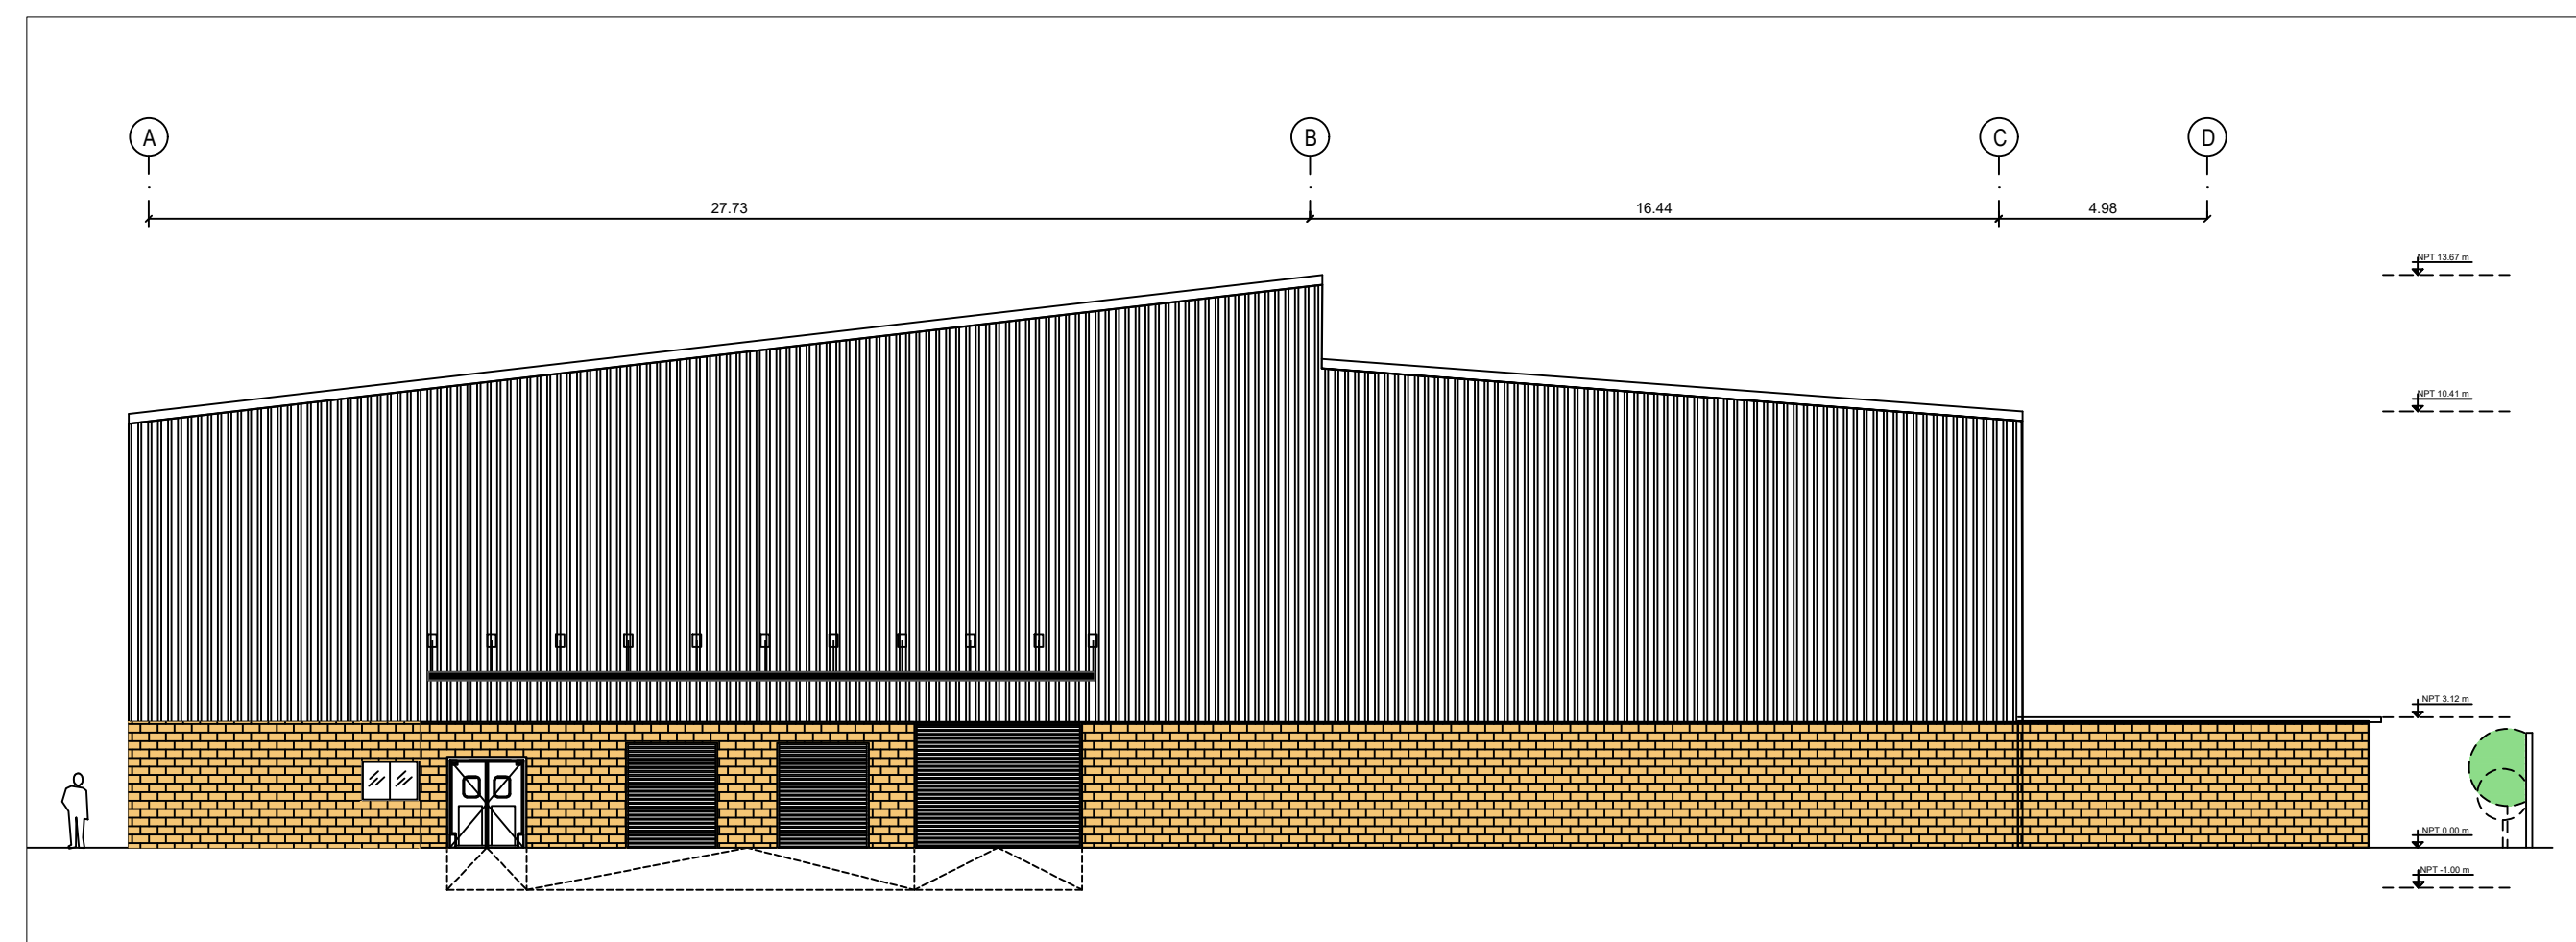

[Centro de Secado Vallejuelo]
San Juan de la Maguana, Rep. Dom.