


MINISTERIO DE AGRICULTURA

DEPARTAMENTO DE INGENIERIA

LOCALIZACION



PLANTA DE UBICACION

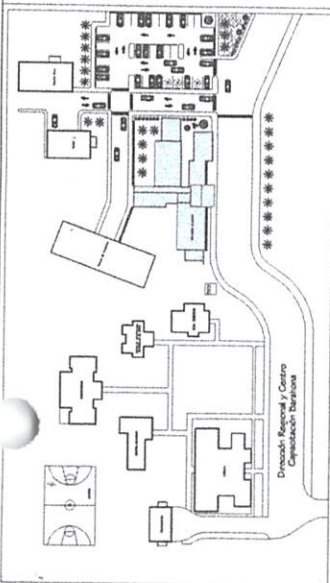

PLANTA DE CONJUNTO



FOTOS REGIONAL FACHADA FRONTAL
ESCALA 1:75

INDICE

#.	REF.	TITULO DE LA HOJA	ESCALA
1/13	A1	PLANA DEBOLSON	1:75
2/13	A2	PLANA ABERTURA	1:75
3/13	A3	PLANA BARRERA	1:75
4/13	A4	PLANA ARQUITECTURA PISO	1:75
5/13	A5	PLANA PLAFON	1:75
6/13	A6	PLANA DE TORNOS	1:75
7/13	A7	PLANA DE MARCHA A CONSTRUIR	1:75
8/13	A8	SECCIONES A-A, B-B, D-D	1:75
9/13	A9	ELABORACIONES	1:75
10/13	A10	PLANA DE COLUMNO	1:75
11/13	A11	SECCIONES DE BARRIO	1:75
12/13	A12	TIPO DE PUERTOS Y VENTANAS	1:75
13/13	A13	PLANA TRANSECCION	1:75

PLANOS ESTRUCTURALES

#.	REF.	TITULO DE LA HOJA	ESCALA
1/3	E1	ESPECIFICACIONES SECCIONES	1:75
2/3	E2	SECCIONES BARRIDO	1:75
3/3	E3	SECCIONES BARRIDO	1:75


PLANOS SANITARIOS

#.	REF.	TITULO DE LA HOJA	ESCALA
1/3	S1	PLANA BOMBEA AGUA POTABLE	1:75
2/3	S2	PLANA BOMBEA AGUA RESIDUAL	1:75
3/3	S3	PLANA BOMBEA AGUA PLUMBERIA	1:75
4/3	S4	SECCIONES SECCIONES	1:75
5/3	S5	SECCIONES SECCIONES PLANA DE TRAMITE	1:75
6/3	S6	SECCIONES	1:75

PLANOS ELECTRICOS



#.	REF.	TITULO DE LA HOJA	ESCALA
1/4	E1	PLANA TABLA ELECTRON	1:75
2/4	E2	PLANA ELABORACION	1:75
3/4	E3	PLANA ELABORACION DISEÑO	1:75
4/4	E4	EMERGENCIA UNIFORME	1:75

PROYECTO: Direccion Regional Agropecuaria Sur, Barahona
MINISTERIO DE AGRICULTURA

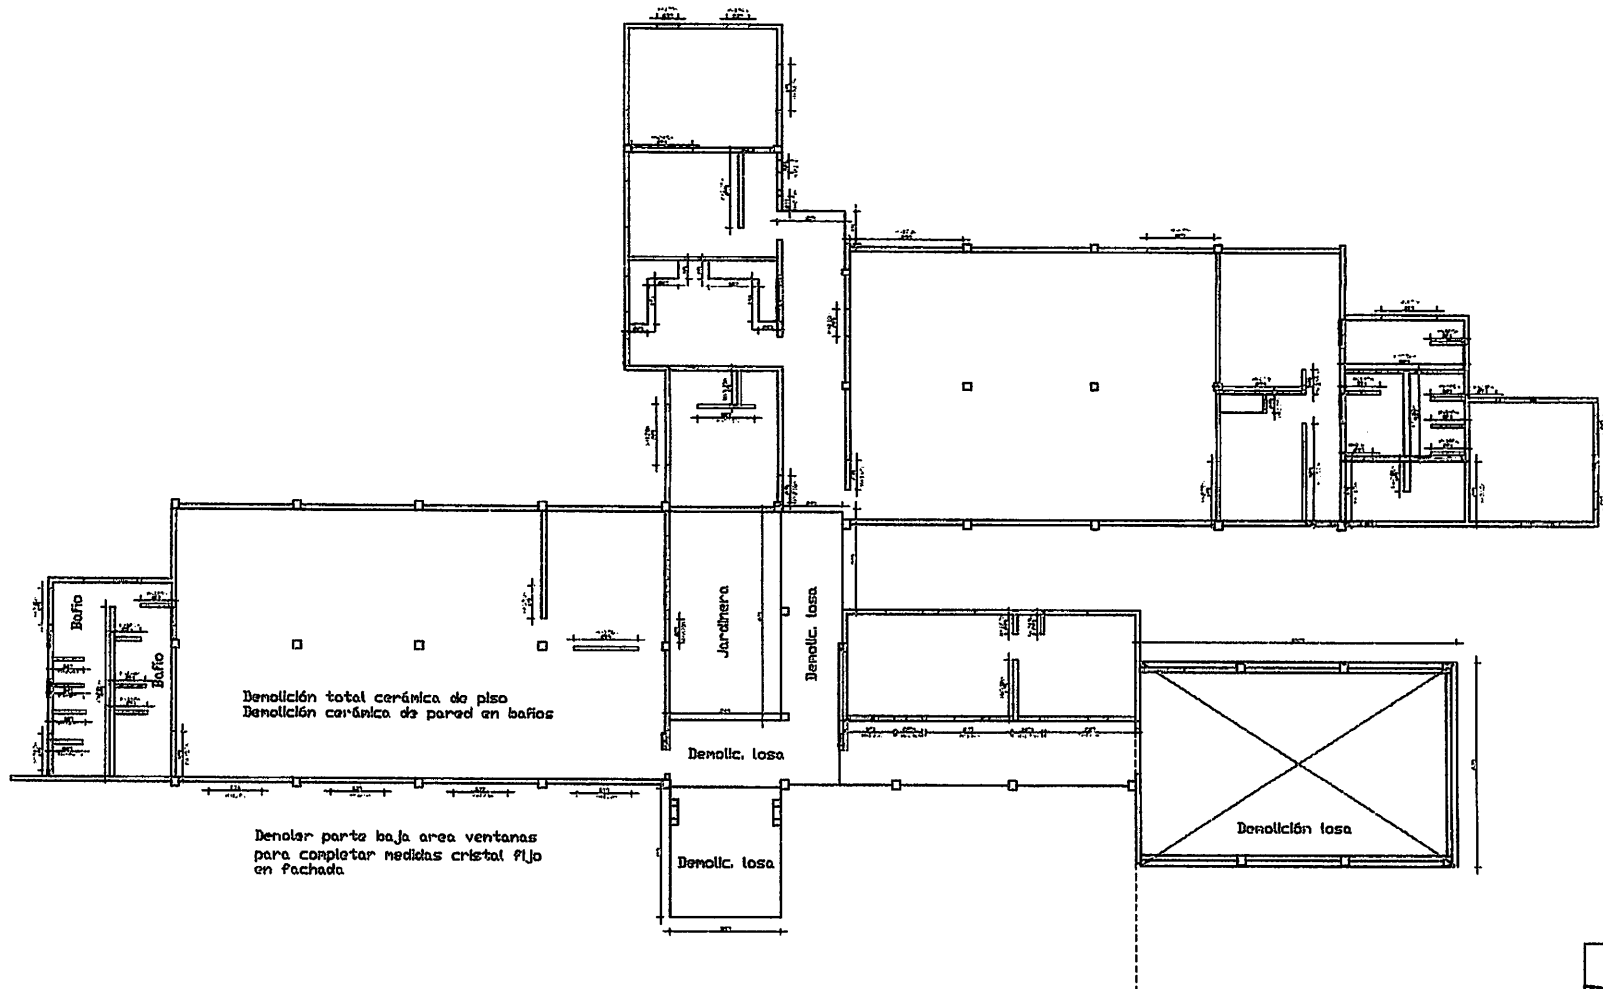

1 PLANTA DEMOLICION
A-1 ESC. 1:75

FECHA 07/11/2019	DEPARTAMENTO DE INGENIERIA -MARD-
PROYECTO 01/13	ESTRUCTURA
ESCALA 1:75	DIRECCION DE INGENIERIA
PROYECTANTE A-01	PLANTA DEMOLICION

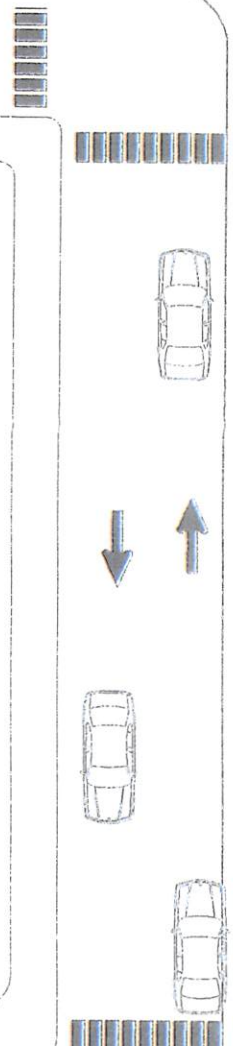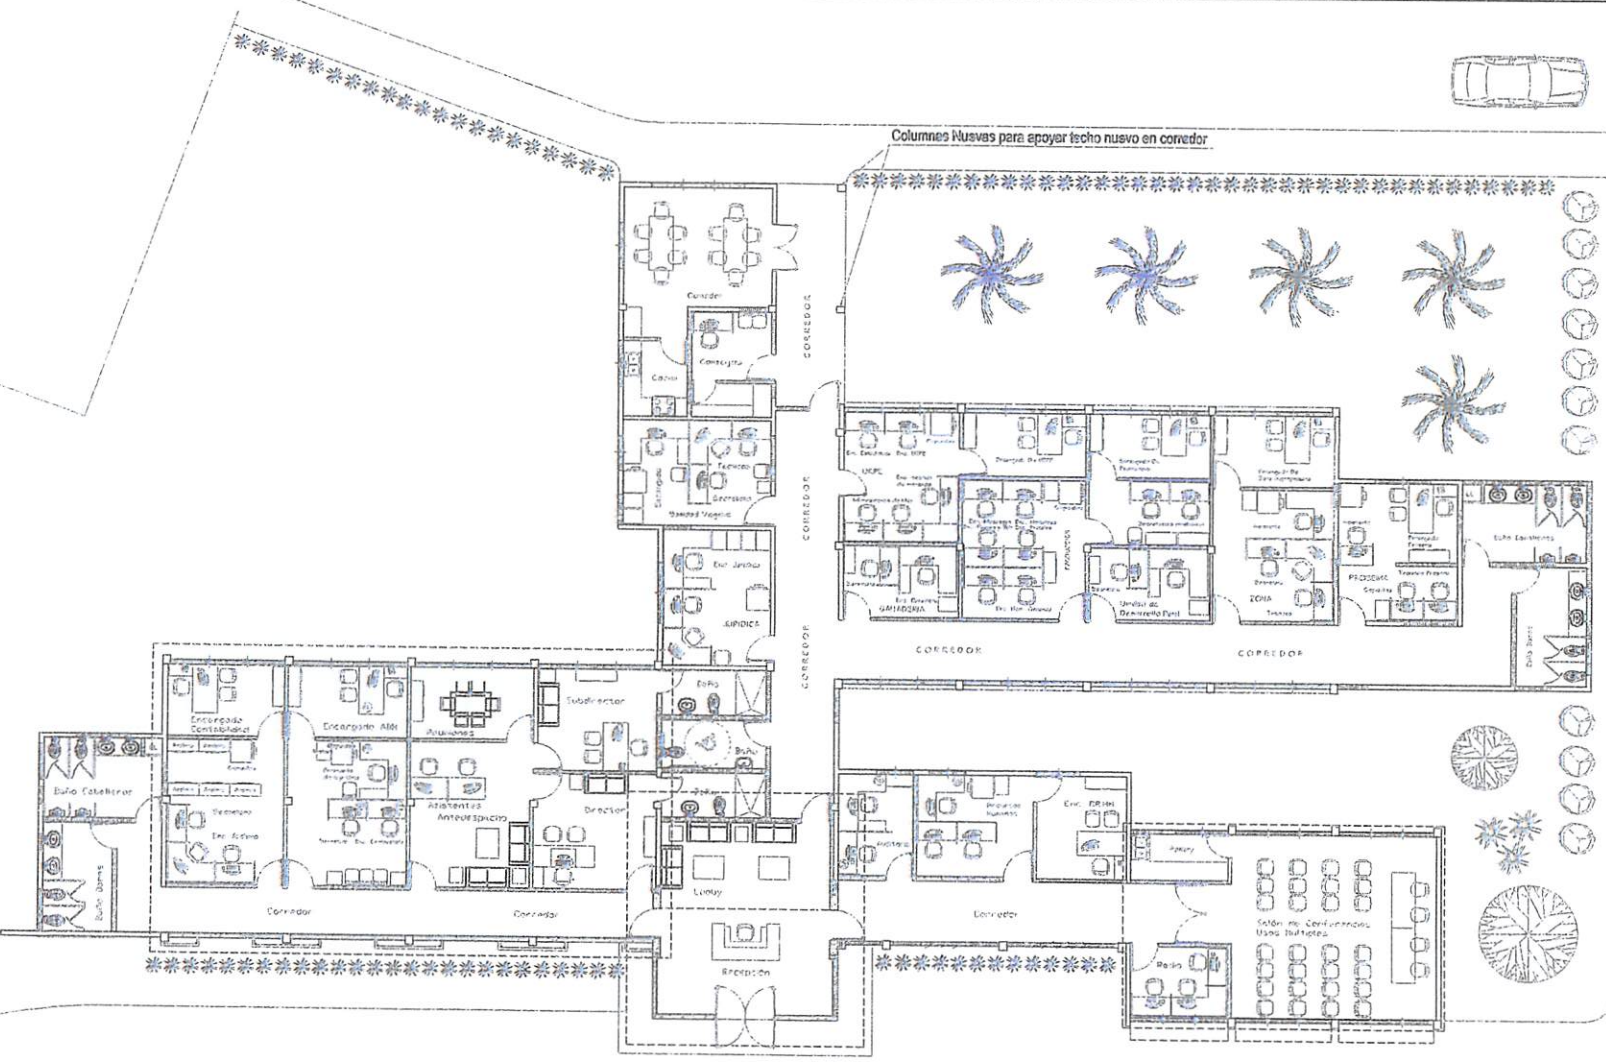


1 PLANTA AMUEBLADA
A-2 ESC. 1:75

Paredes nuevas en sheetrock
Paredes nuevas en block
Divisiones Existentes




DEPARTAMENTO DE INGENIERIA -MARD-	
FECHA 07/05/2010	CONSTRUCCION APROBACIONES
TITULO 1:75	PROYECTO TECNICO El Hotel de Turismo en MARD
FECHA ENTREGA 02/13	FECHA SANCION
REF. DE A-02	DEPARTAMENTO DE INGENIERIA MARD PLANTA AMUEBLADA

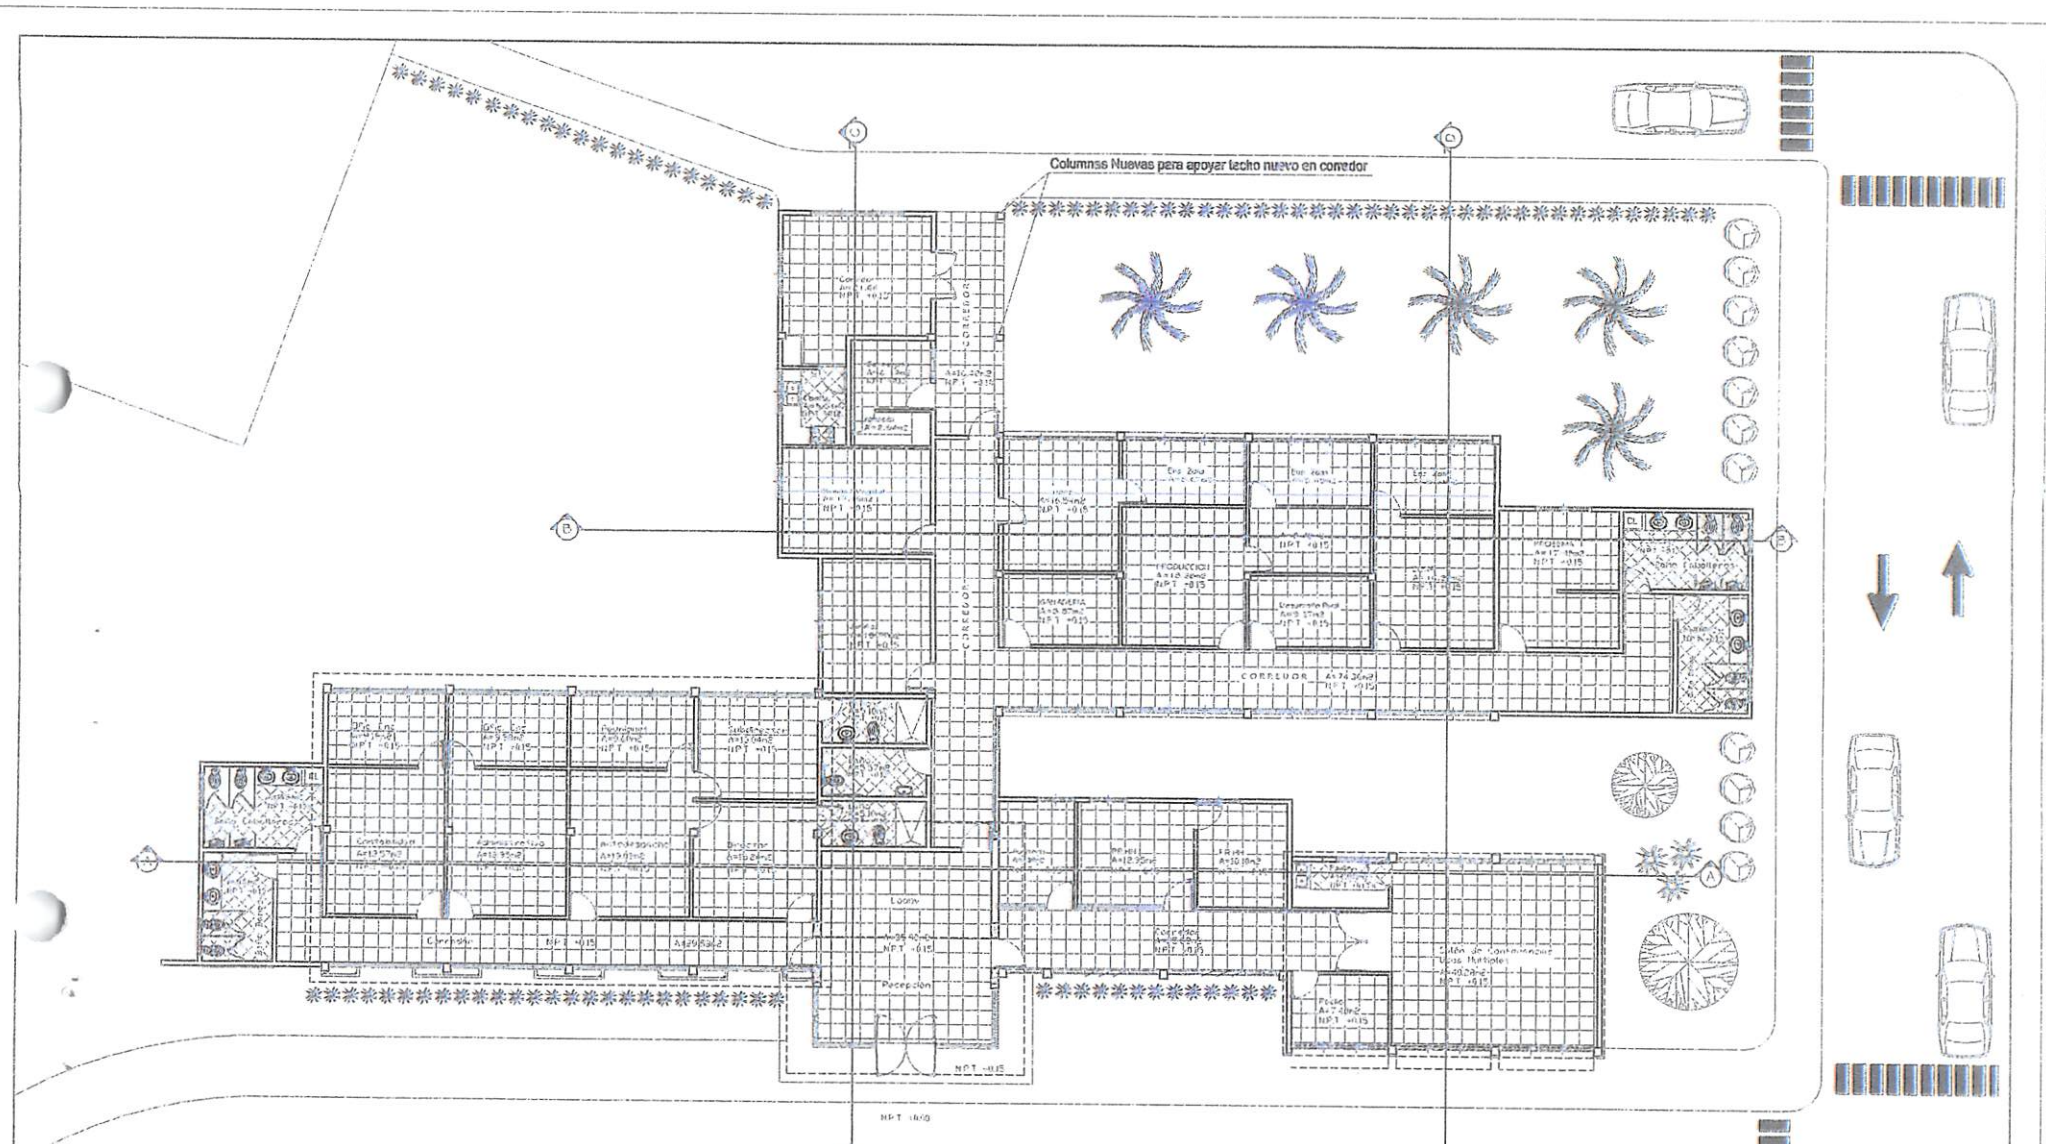

1 PLANTA ARQUITECTONICA PISOS
A-4 ESC. 1:75


 DEPARTAMENTO DE INGENIERIA -MARD-	
FECHA:	07/03/2015
PROYECTO:	CONSTRUCCION DE APARTAMENTOS
ESCALA:	1:75
PROYECTISTA:	ING. DIEGO SANCHEZ
REVISOR:	ING. DIEGO SANCHEZ
FECHA DE EMISION:	04/13
PROYECTO:	CONSTRUCCION DE APARTAMENTOS
PROYECTISTA:	ING. DIEGO SANCHEZ
REVISOR:	ING. DIEGO SANCHEZ
PROYECTO:	CONSTRUCCION DE APARTAMENTOS
PROYECTISTA:	ING. DIEGO SANCHEZ
REVISOR:	ING. DIEGO SANCHEZ

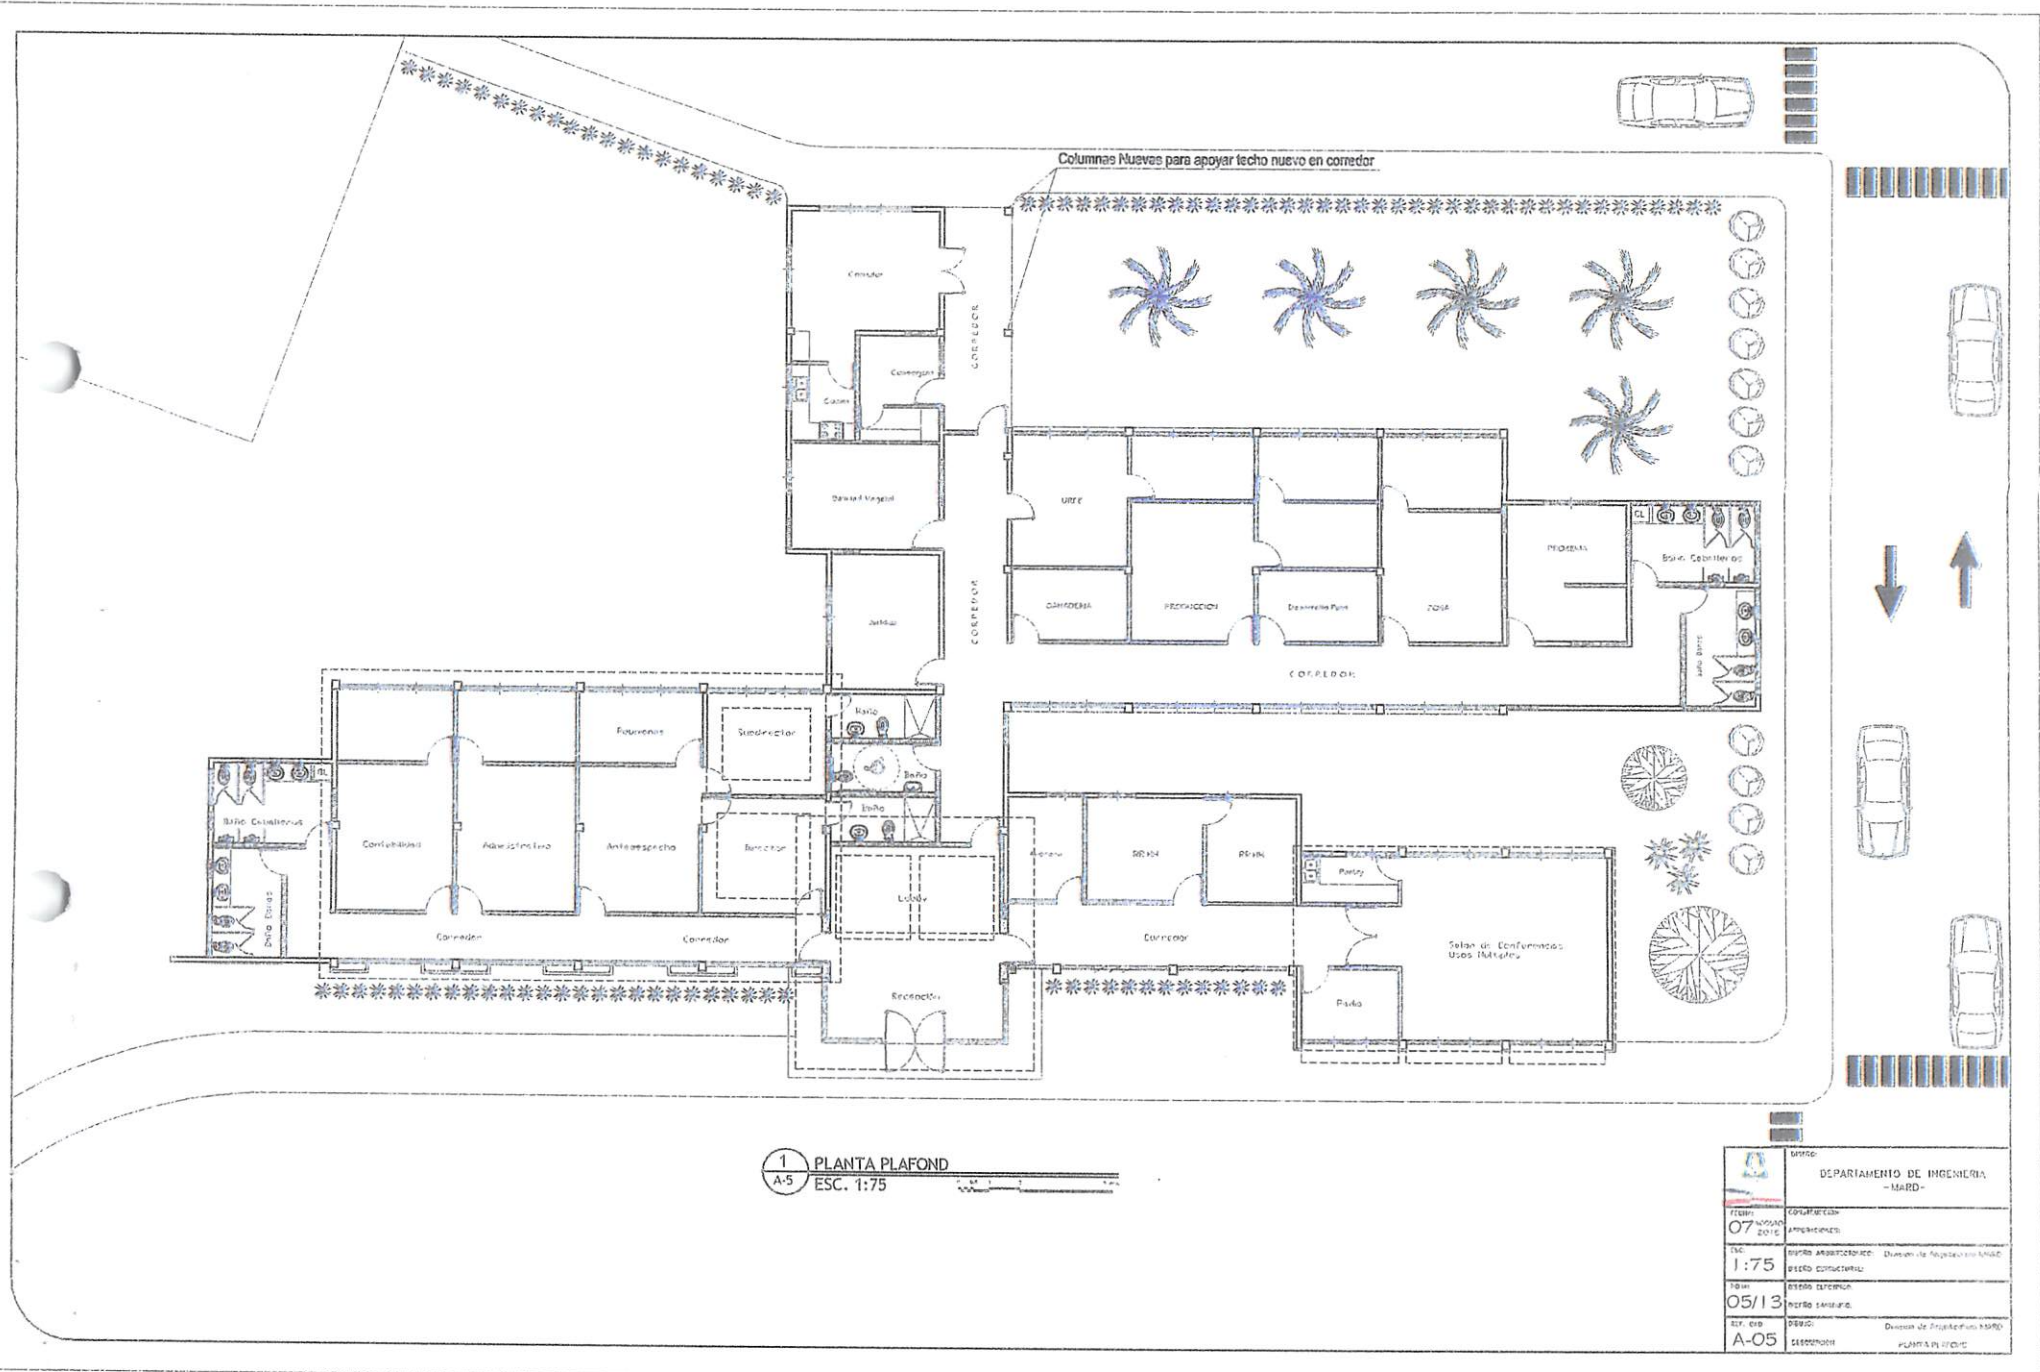

1 PLANTA PLAFOND
A-5 ESC. 1:75

 DEPARTAMENTO DE INGENIERIA -MARD-	
FECHA:	07/05/2015
PROYECTO:	COMPLETACION PLANTACIONES
ENCARGADO:	INGENIERO ARQUITECTO
ESCALA:	1:75
FECHA DE EMISION:	05/13
PROYECTO:	PROYECTO SANITARIO
PROYECTO:	A-05
PROYECTO:	SECCION


Vivero de Frutales

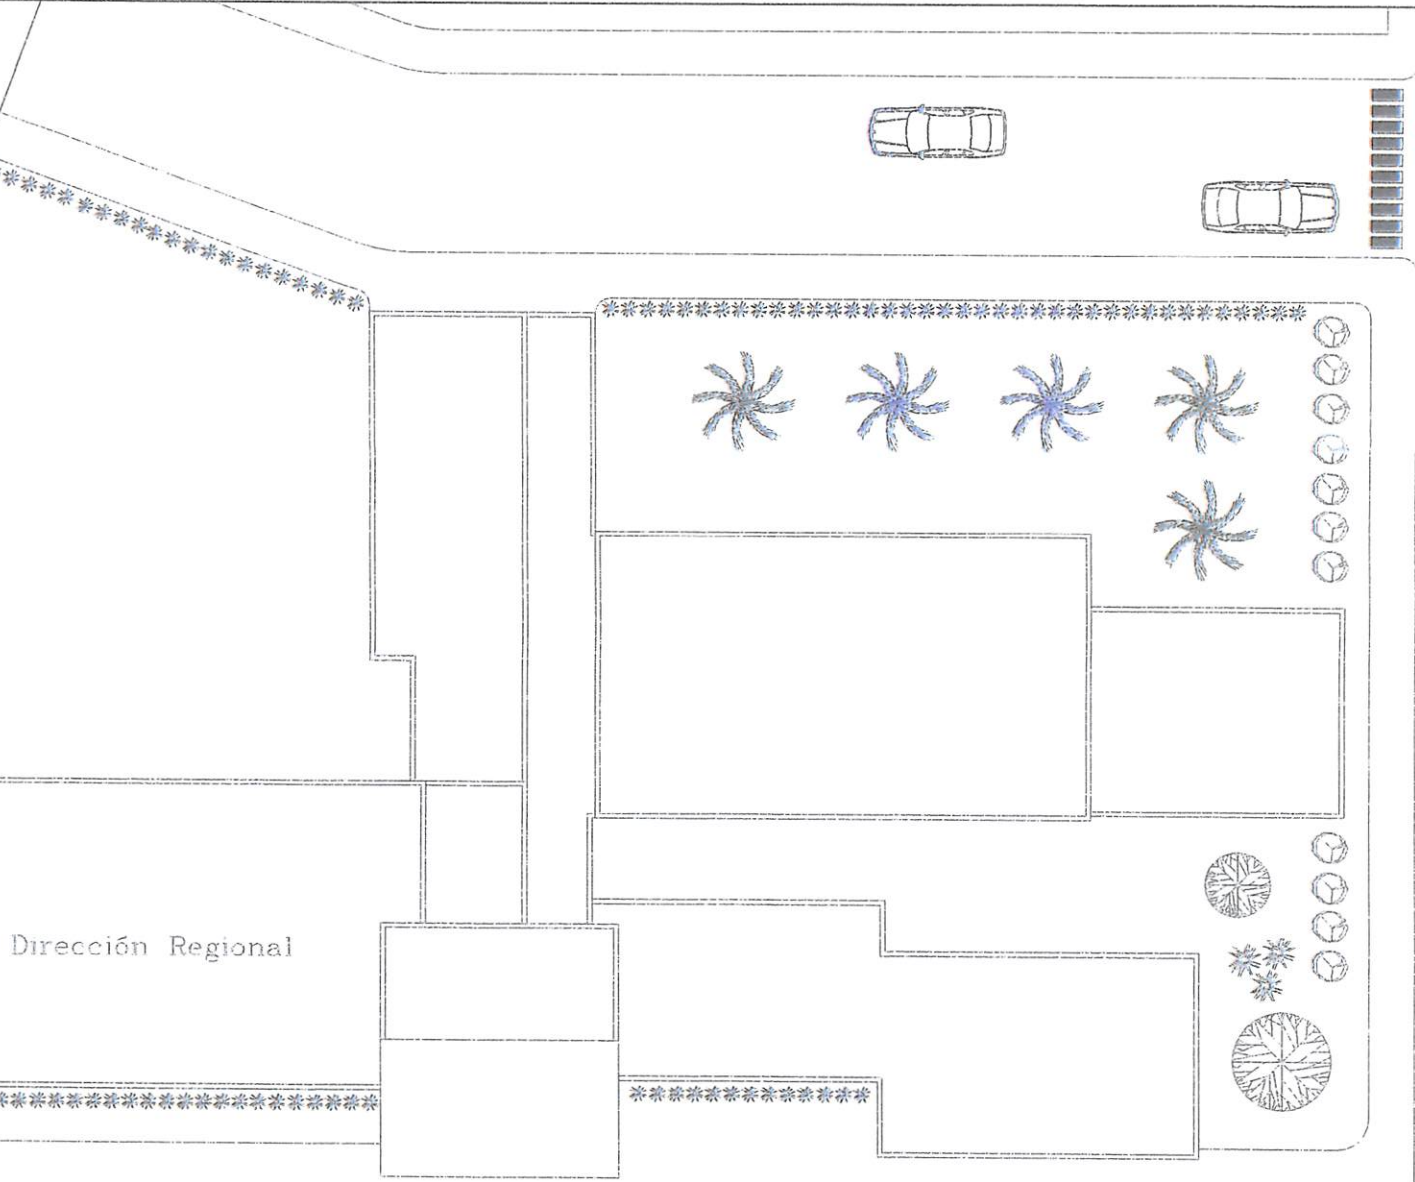

Dirección Regional


1 PLANTA DE TECHOS
A-6 ESC. 1:100

DEPARTAMENTO DE INGENIERIA -MARD-	
FECHA: 07/2016	CONSULTA: MODIFICACIONES
DISEÑADOR: 1:75	DISEÑO ARQUITECTÓNICO: DISEÑO ESTRUCTURAL: DISEÑO ELÉCTRICO:
DISEÑADOR: 06/13	DISEÑO ARQUITECTÓNICO: DISEÑO ESTRUCTURAL:
REF. CAD: A-06	DISEÑADOR: ESESOPHIN
DISEÑO DE PROYECTO: MARD PLANTA DE TECHOS	

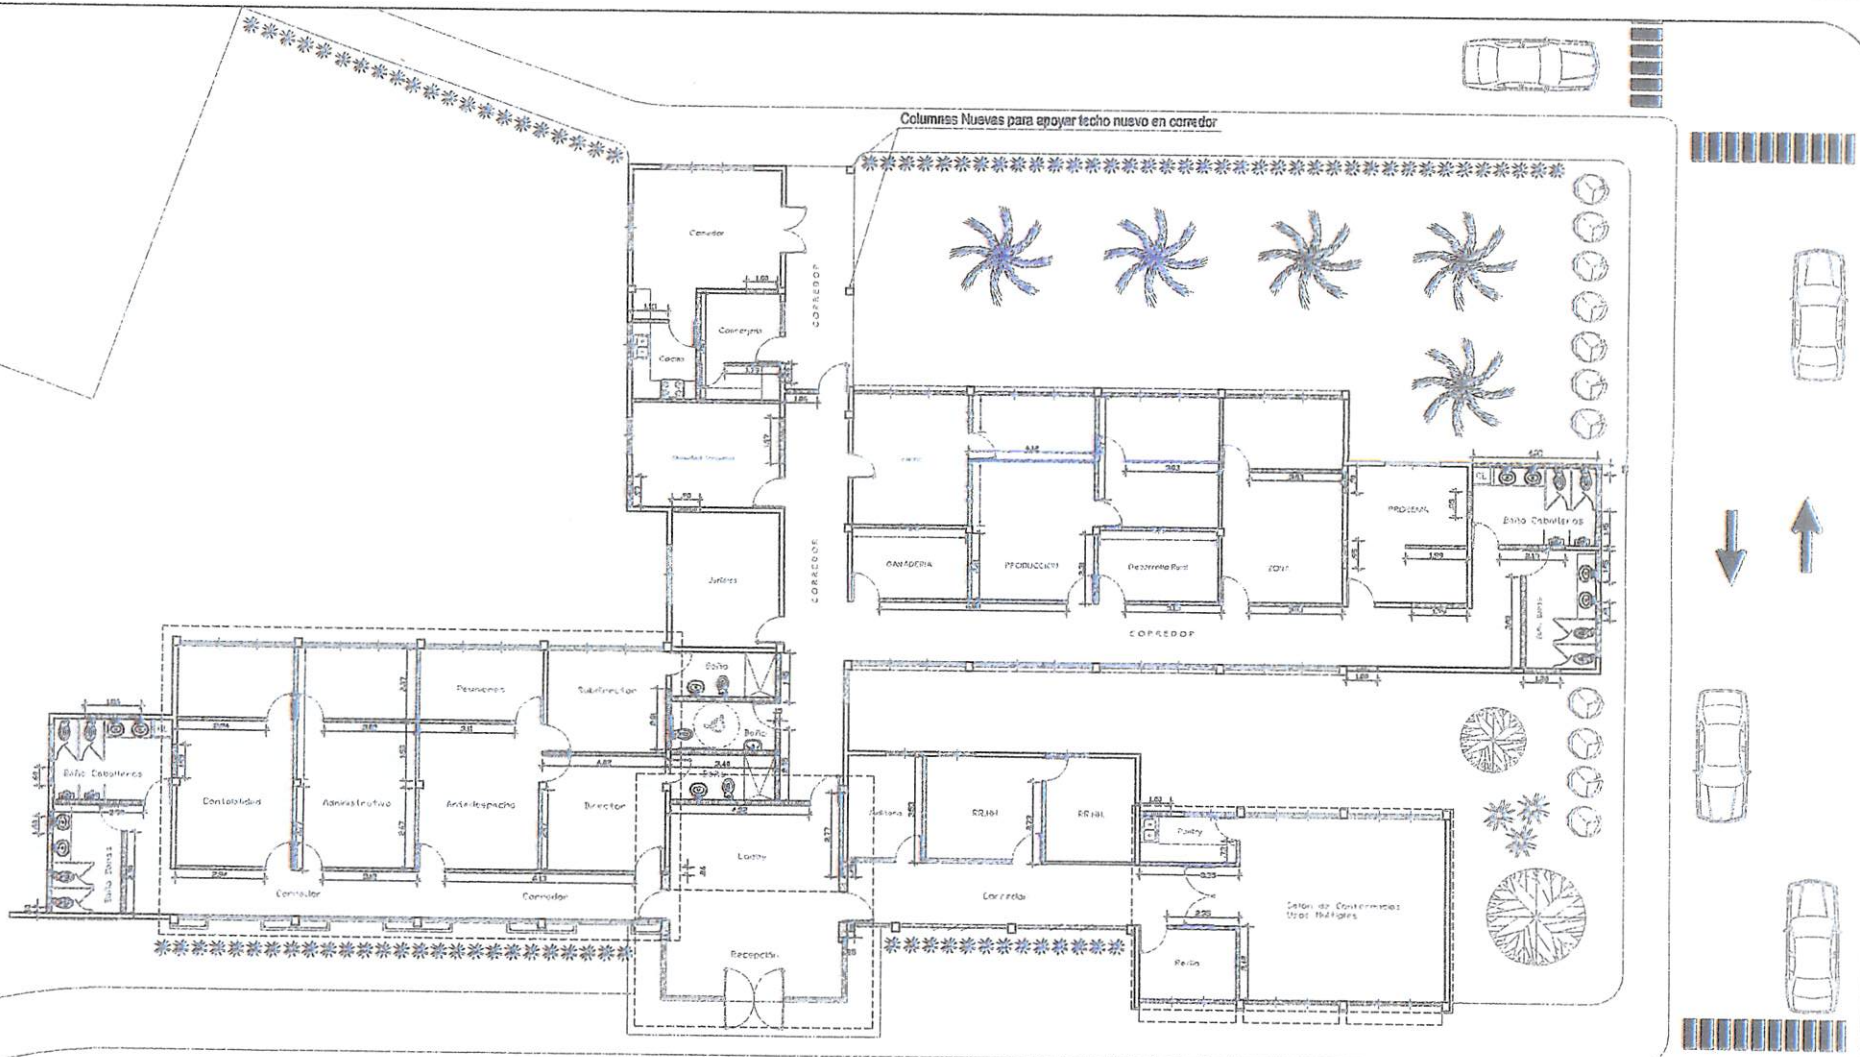


1
A-07 **PIANTA DIMENSIONADA DE MUROS A CONSTRUIR**
ESC. 1:75


 DEPARTAMENTO DE INGENIERIA -MARD-	
FECHA: 07/2018	CONGREGADO: ANTONIO...
ESC: 1:75	PROYECTO: El Plan de la Zona...
NOVA: 07/13	PROYECTO: El Plan de la Zona...
REF. 07 A-07	PROYECTO: El Plan de la Zona...

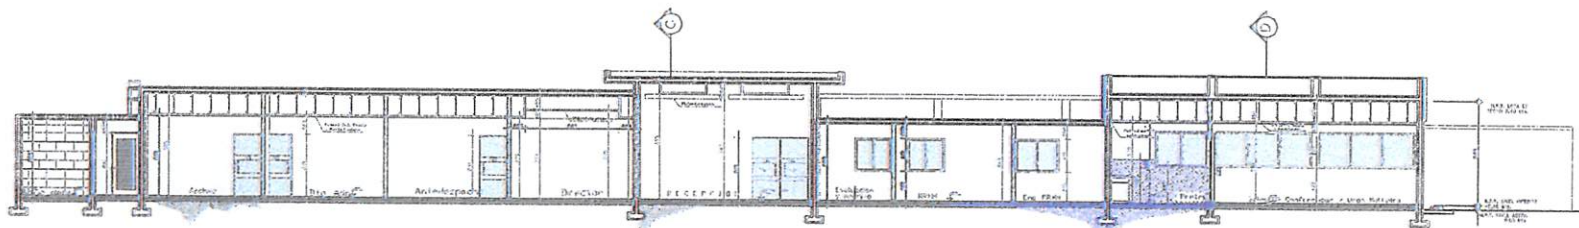


1 SECCION A-A
A-B ESC. 1:100

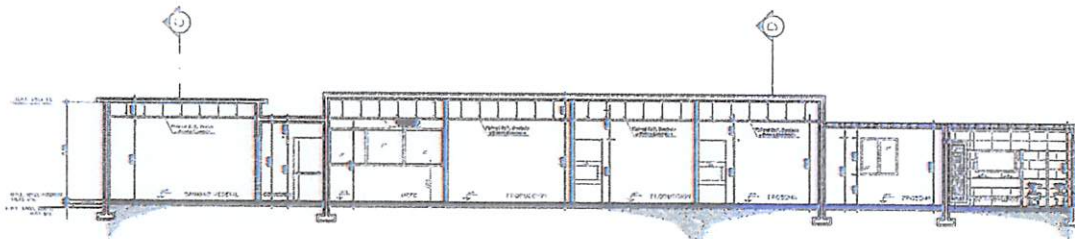

2 SECCION B-B
A-B ESC. 1:100

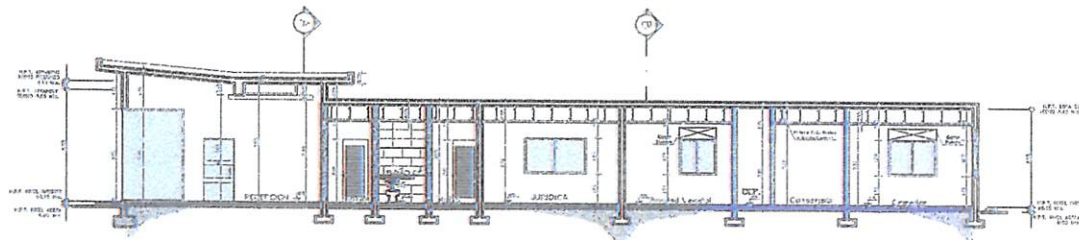


3 SECCION C-C
A-B ESC. 1:100

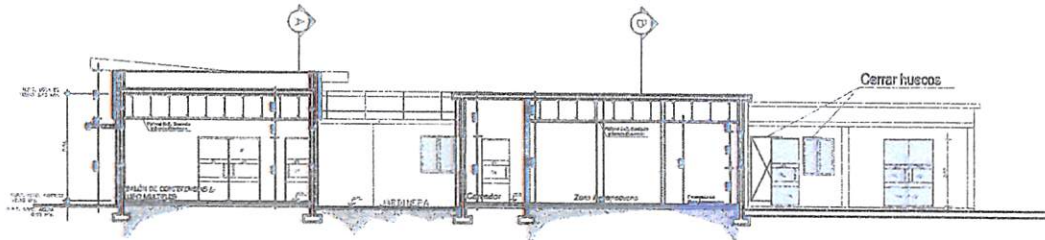

4 SECCION D-D
A-B ESC. 1:75

	GRUPO	DEPARTAMENTO DE INGENIERIA -MARD-
FECHA 07/2018	CONTRATACION	AFORRACIONES
ENC. 1:75	DISEÑO ARQUITECTONICO	DISEÑO DE ARQUITECTONICO MARD
FECHA 08/13	DISEÑO ESTRUCTURAL	DISEÑO ESTRUCTURAL
FECHA A-08	DISEÑO	DISEÑO DE ARQUITECTONICO MARD
	SELECCION	SECCIONES

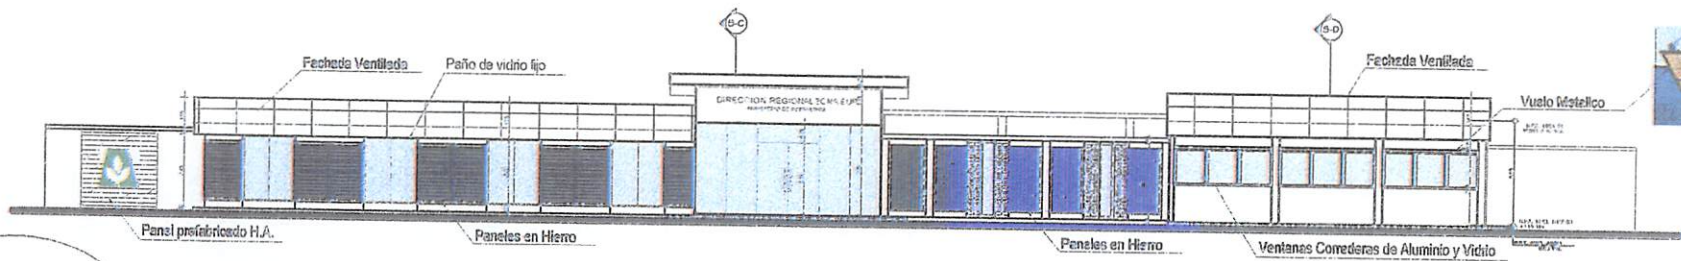


1 ELEVACION FRONTAL
ESC. 1:75




2 ELEVACION LATERAL DERECHA
ESC. 1:75




4 ELEVACION LATERAL IZQUIERDA
ESC. 1:75

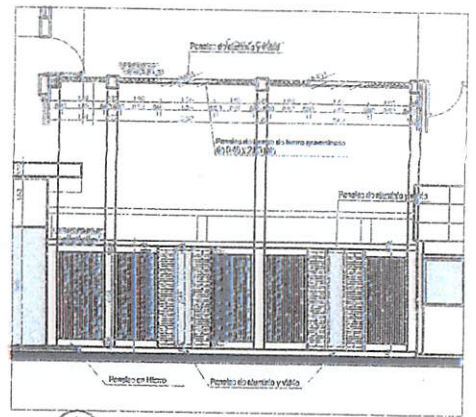

6 DETALLE EN ELEVACION FRONTAL
ESC. 1:100

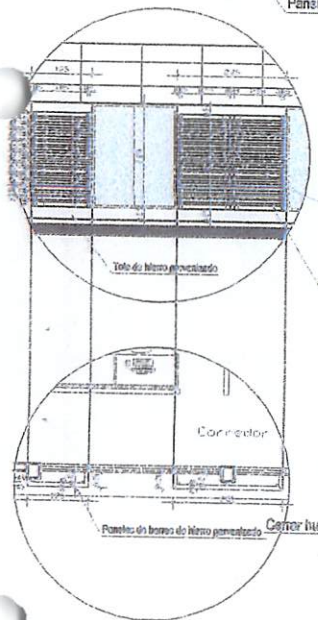

5 DETALLE EN ELEVACION FRONTAL
ESC. 1:100

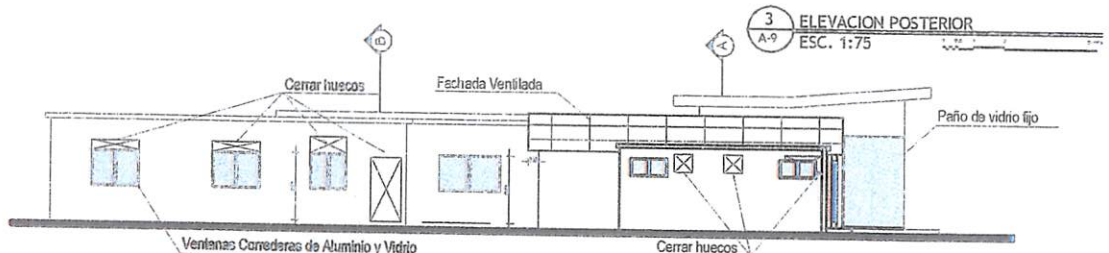


3 ELEVACION POSTERIOR
ESC. 1:75



Imagen Corresponde a encerramiento en hierro en fachada frontal


 DEPARTAMENTO DE INGENIERIA -MARD-	
FECHA: 07/05/2018	DESCRIPCION: APROBACION
ESCALA: 1:75	DISEÑO: DISEÑO ESTRUCTURAL
FECHA: 09/13	DISEÑO: DISEÑO ESTRUCTURAL
REF. DE: A-09	DISEÑO: DISEÑO ESTRUCTURAL

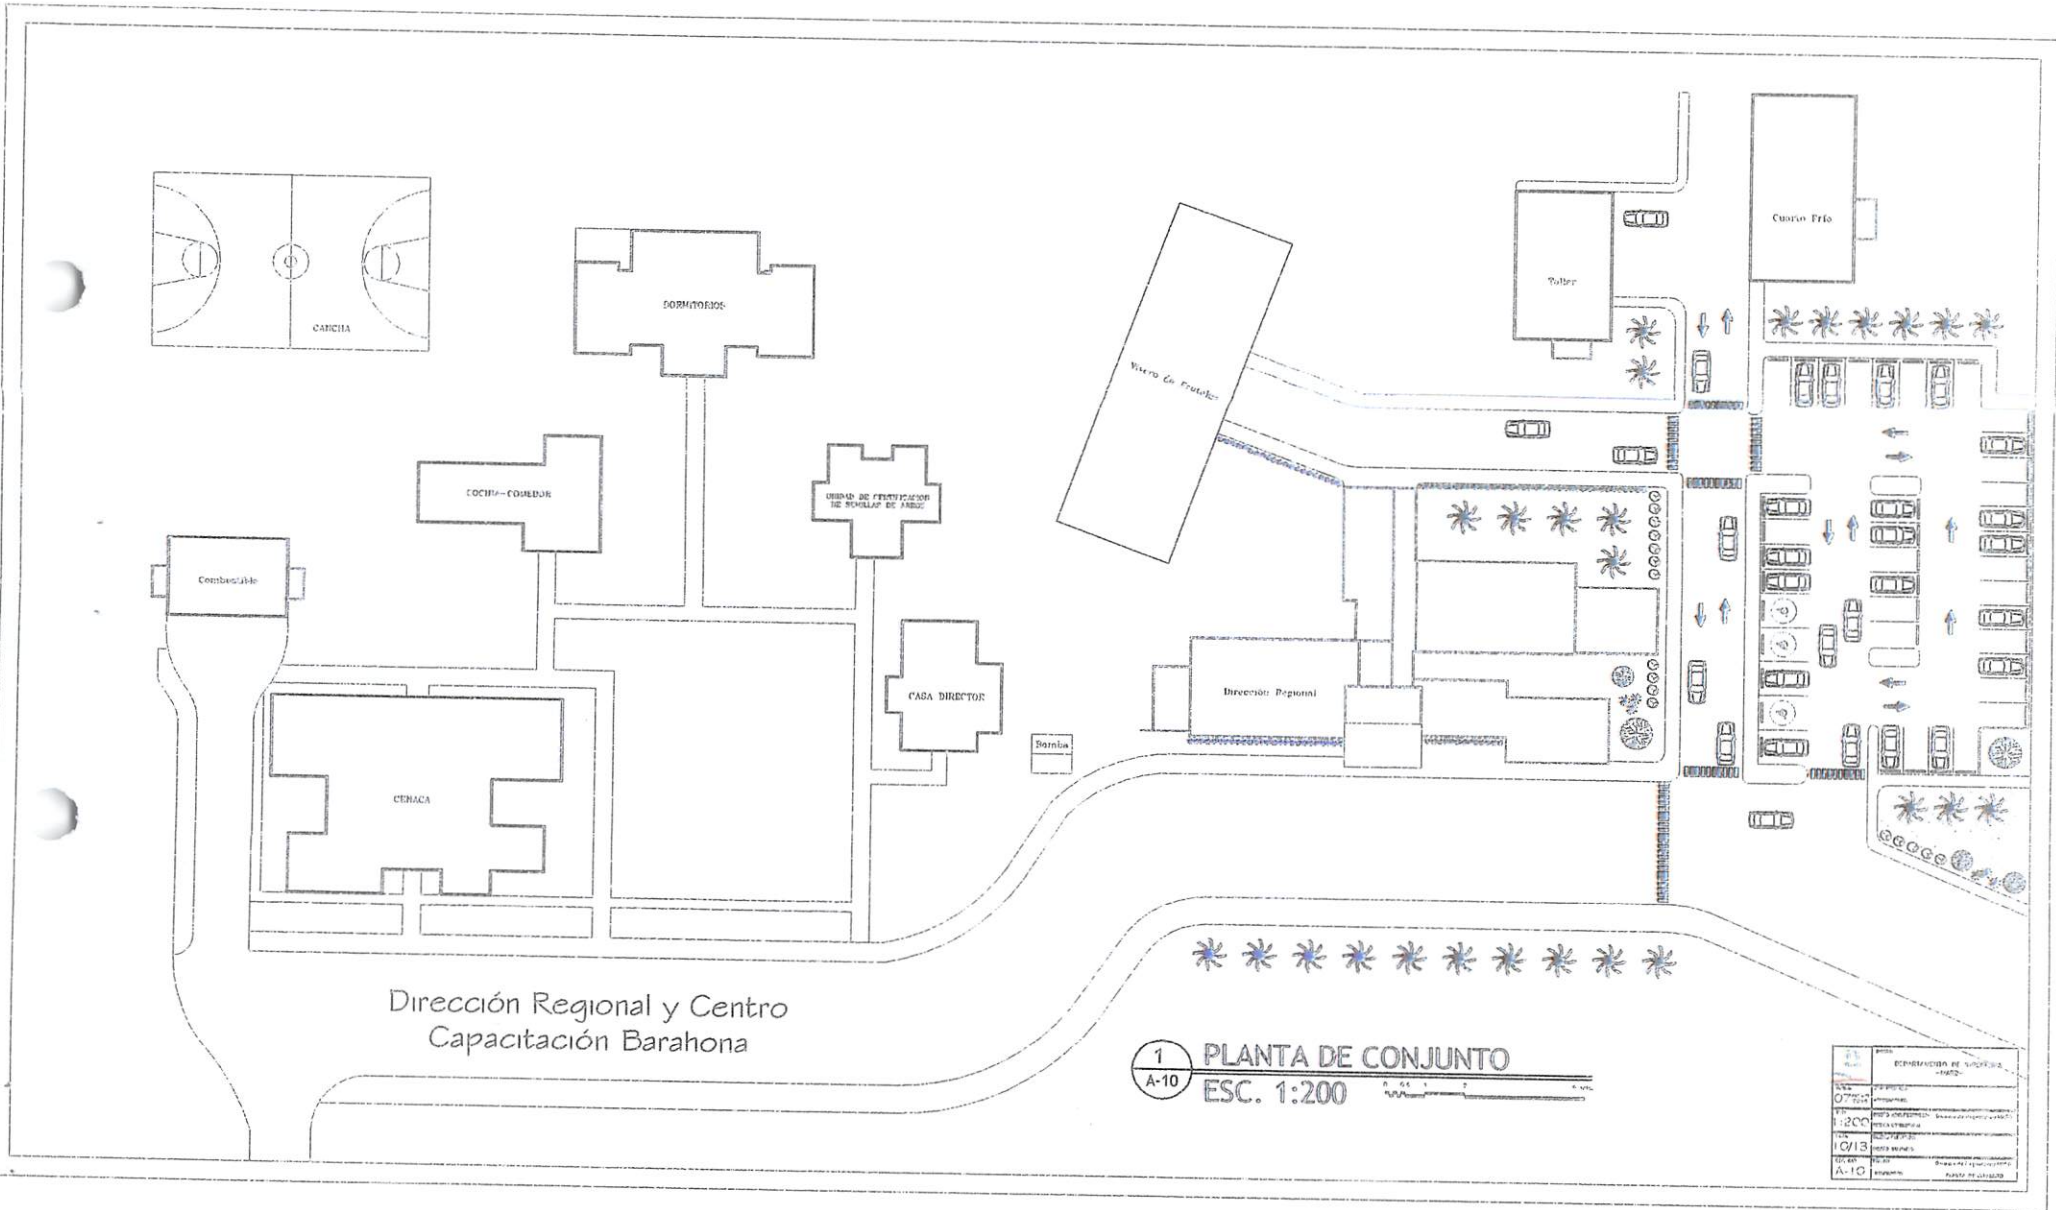


Dirección Regional y Centro
Capacitación Barahona

1 PLANTA DE CONJUNTO
A-10 ESC. 1:200


REPOSICIONADO DE SUJECIOS	
07/14	PROYECTO
1:200	ESCALA
07/13	FECHA DE ELABORACION
A-10	PLANTA DE CONJUNTO

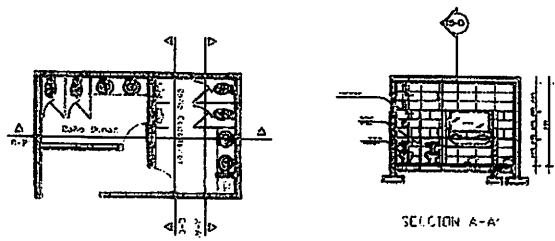

SECCION A-A'


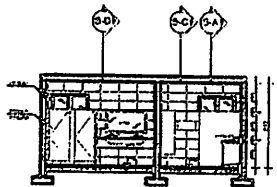


SECCION B-B'

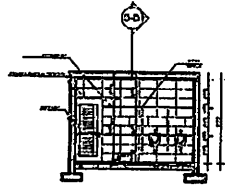


SECCION C-C'

1 PLANTA BAÑOS PUBLICOS
A-11 ESC. 1:75

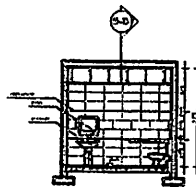
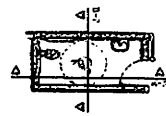


SECCION A-A'

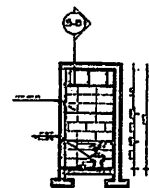


SECCION B-B'

2 PLANTA BAÑO DE MINUSVALIDOS
A-11 ESC. 1:75

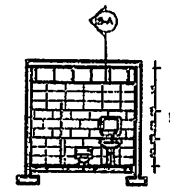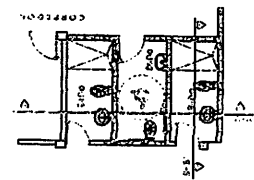

SECCION B-B'

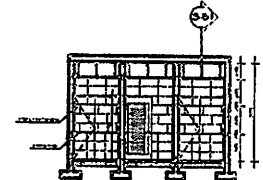

SECCION A-A'

3 PLANTA BAÑO DE DIRECTOR Y SUBDIRECTOR
A-11 ESC. 1:75


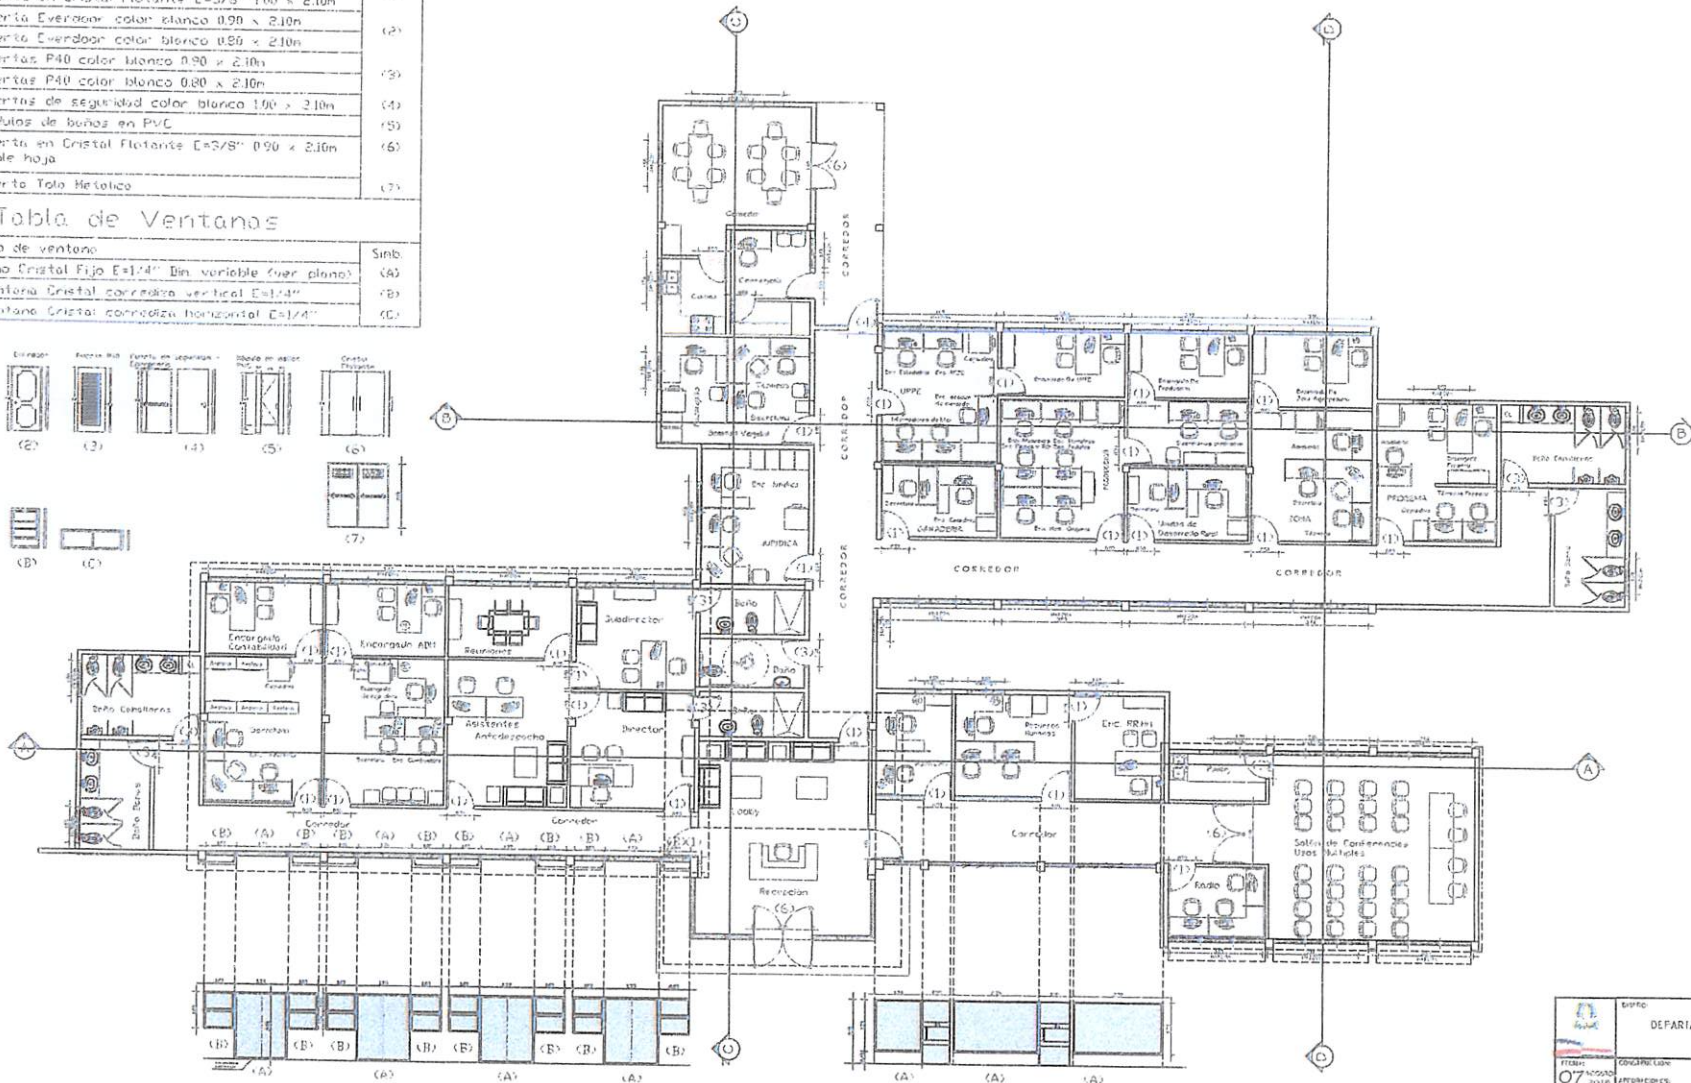
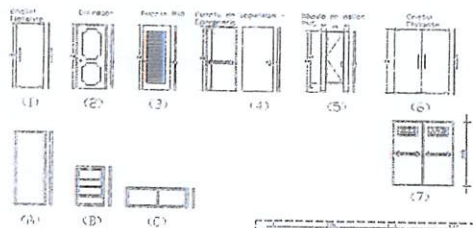
	DEPARTAMENTO DE INGENIERIA -MARD-	
	FECHA: 07/2015	CONTRATACION: APROBACIONES
	ESCALA: 1:75	OPERA ADICIONALES: DI. VILLALBA, R. J. GARCIA, M. J. GARCIA
	HECHA: 11/13	DISEÑO ESTRUCTURAL: DISEÑO ELECTRICIDAD: DISEÑO SANITARIO:
	ESC. GEN: A-11	PROYECTO: SECCIONADO

Tabla de puertas

Cont.	Tipo de puerta	Simb.
25	Puerta en Cristal Flotante E=3/8" 0.90 x 2.10m	(1)
05	Puerta en Cristal Flotante E=3/8" 1.00 x 2.10m	(2)
04	Puerta Everdoor color blanco 0.90 x 2.10m	(3)
01	Puerta Everdoor color blanco 0.80 x 2.10m	(4)
05	Puertas P40 color blanco 0.90 x 2.10m	(5)
04	Puertas P40 color blanco 0.80 x 2.10m	(6)
01	Puertas de seguridad color blanco 1.00 x 2.10m	(7)
02	Módulos de baños en PVC	(8)
03	Puerta en Cristal Flotante E=3/8" 0.90 x 2.10m Doble hoja	(9)
00	Puerta Tolo Metálica	(10)


Tabla de Ventanas

Cont.	Tipo de ventana	Simb.
07	Puño Cristal Fijo E=1/4" Din variable (ver plano)	(A)
08	Ventana Cristal corrediza vertical E=1/4"	(B)
04	Ventana Cristal corrediza horizontal E=1/4"	(C)




1 PLANTA TABLA DE PUERTAS Y VENTANAS
A-12 ESC. 1:75


	Símbolo DEPARTAMENTO DE INGENIERÍA -MARD-
FOLIO: 07 TOTAL: 2018	CATEGORÍA LINEA: PROYECTOS PROYECTO:
ESCALA: 1:75	PROYECTO:
FECHA: 12/13	DISEÑO:
REF. CUB: A-12	PERIODO: DISEÑO:
	TÍTULO: TABLA DE PUERTAS Y VENTANAS

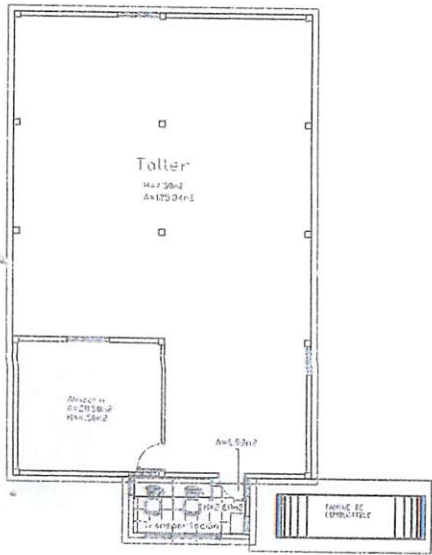


01 PLANTA AMUEBLADA
A-13 ESC. 1:75

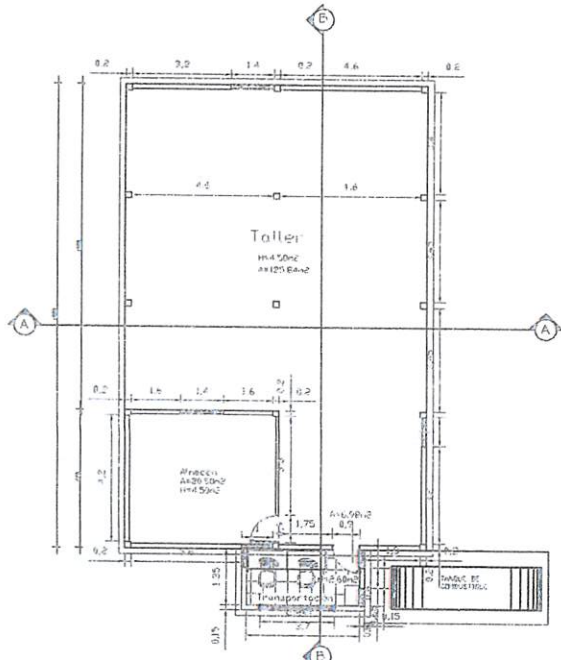


02 ELEVACION DIMENSIONADA
A-13 ESC. 1:75

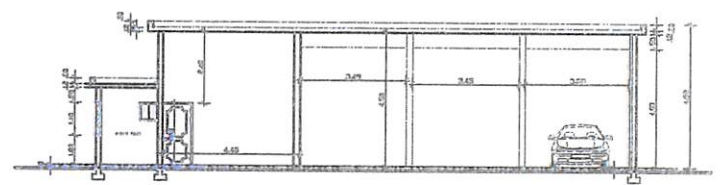


3 SECCION A-A'
A-13 ESC. 1:75

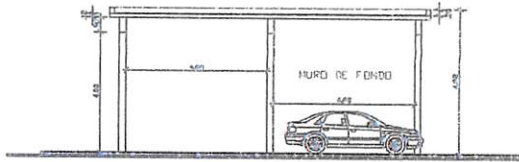


4 SECCION B-B'
A-13 ESC. 1:75

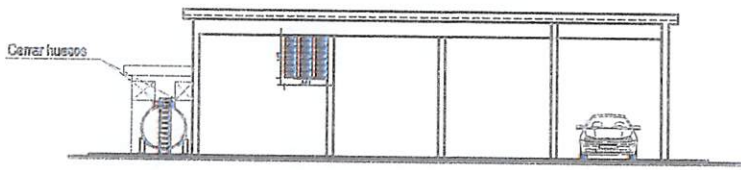


05 ELEVACION FRONTAL
A-13 ESC. 1:75

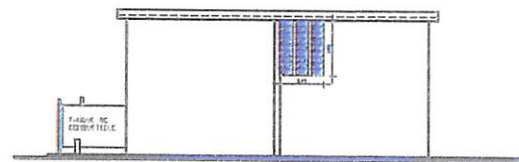

06 LATERAL DERECHA
A-13 ESC. 1:75

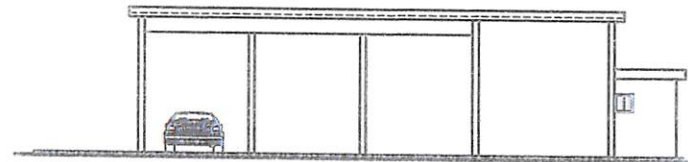

07 ELEVACION POSTERIOR
A-13 ESC. 1:75

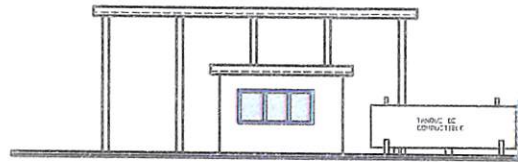

08 LATERAL IZQUIERDA
A-13 ESC. 1:75

DEPARTAMENTO DE INGENIERIA -MARD-	
PROYECTO	OPERAÇÃO
07	2018
TIPO	PROYECTO
1:75	OPERAÇÃO
FECHA	OPERAÇÃO
13/13	OPERAÇÃO
PROYECTO	OPERAÇÃO
A-13	OPERAÇÃO