
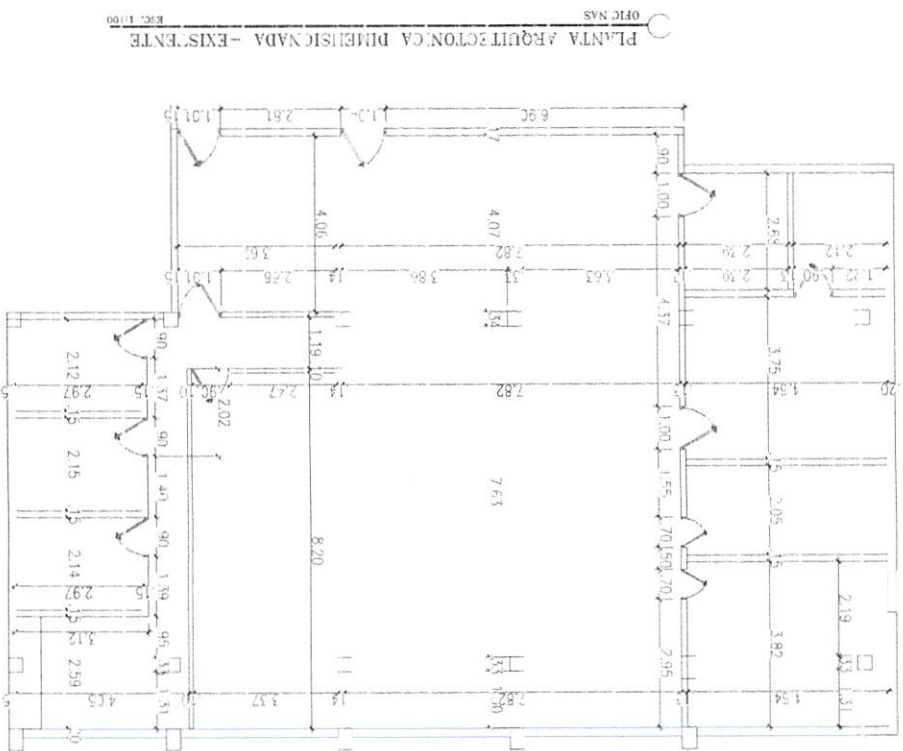




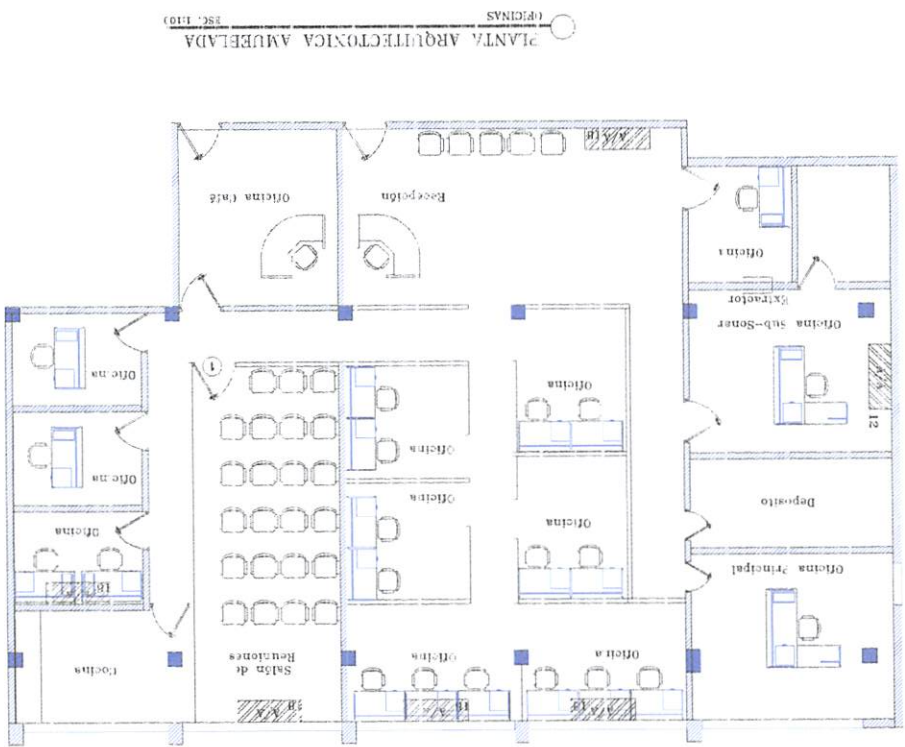



F. JAYTA ARQUITECTONICA AMUEBLADA
V. DIMENSIONADA

PLANO	05/04/2019
ESCALA	1:100
PROYECTO	01
02	

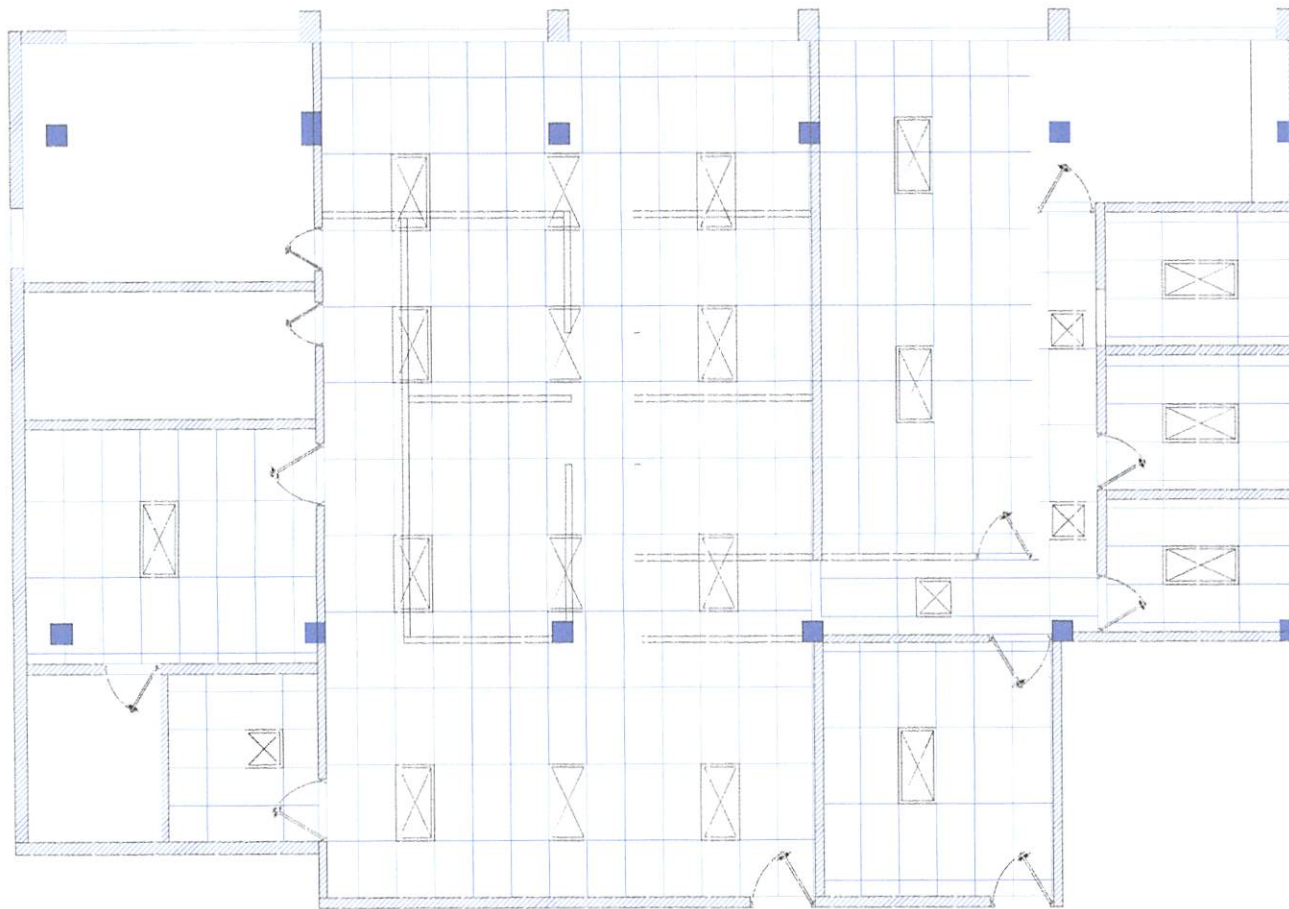


PLANTA DE LUMINARIAS
 OFICINAS ESC. 1:100

PROYECTO: REMODELACIÓN OFICINAS Salcedo, Pr.v. Hermanos Mirabal	DISEÑO ARQUITECTÓNICO: ARQ. AZULFINA DE MARCHENA CODIA: 3529 FIRMA: _____	DISEÑO ELÉCTRICO: CODIA: _____ FIRMA: _____	DESCRIPCIÓN DEL PLANO: PLANTA DE LUMINARIAS	FECHA: OCTUBRE 2018 ESCALA: 1:100 DESUJO: ADM	ARQUITECTONICO 02 02
--	---	--	---	---	--

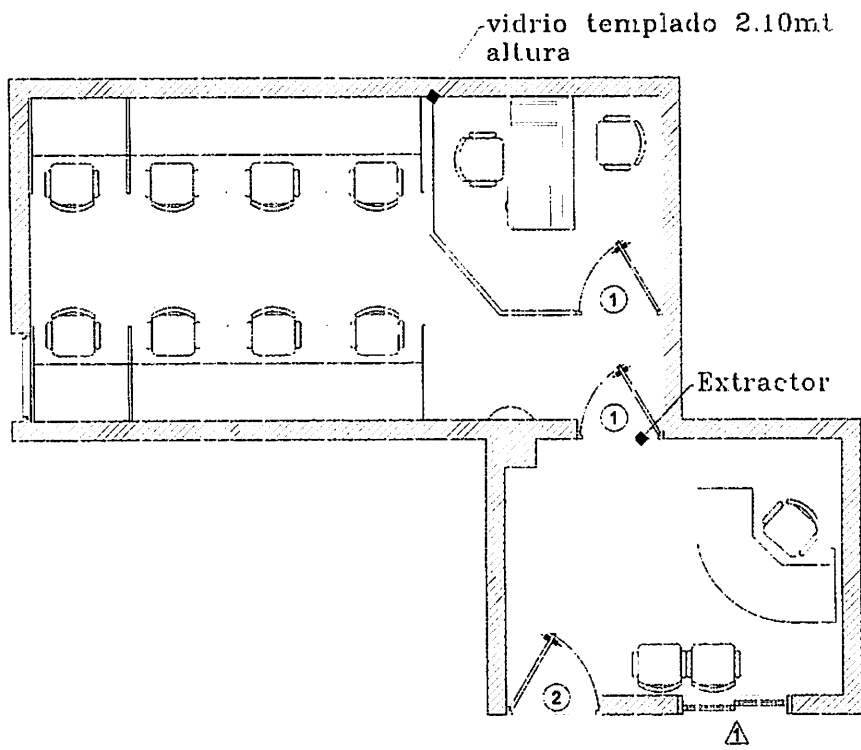

PLANTA ARQUITECTONICA AMUEBLADA
 OFICINAS TENARES ESC. 1:100

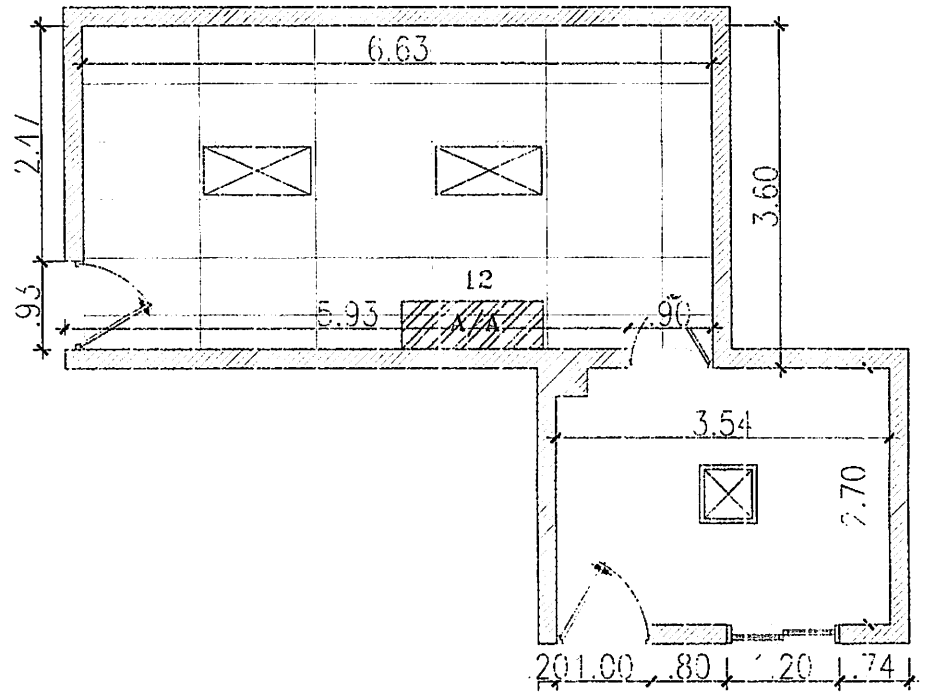

PLANTA ARQUITECTONICA DIMENSIONADA
 OFICINAS TENARES ESC. 1:100

TABLA DE PUERTAS - NUEVAS		
	Descripción	Cant.
①	Puerta Flotante en vidrio 1.00 x 2.10	02
②	Puerta Corriente en Vidrio y Aluminio	01
△	Ventana Corriente en vidrio	01

PROYECTO: REMODELACIÓN OFICINAS Tenares, Prov. Hermandas Mirzabel	DISEÑO ARQUITECTÓNICO: ARO. AD. ALFRA DE MAFCHENA CODIA: 25228 FIRMA:	DISEÑO ELÉCTRICO: CODIA: FIRMA:	DESCRIPCIÓN DEL PLANO: PLANTA ARQUITECTONICA AMUEBLADA Y DIMENSIONADA	FECHA: OCTUBRE 2018 ESCALA: 1:100 DIBUJO: ACM	01 05 ARQUITECTONICOS
---	--	---------------------------------------	---	---	-----------------------------